


2. Rettungsweg
 ca. 60 m Fluchtweg vom Gelände (grün markierter Startpunkt)
 bis zur Grundstücksgrenze/ Parkplatz an der Morlockstraße


1. Rettungsweg Haupteingang
 ca. 145 m Fluchtweg vom Gelände (grün markierter Startpunkt)
 bis zur Grundstücksgrenze/ Parkplatz an der Morlockstraße

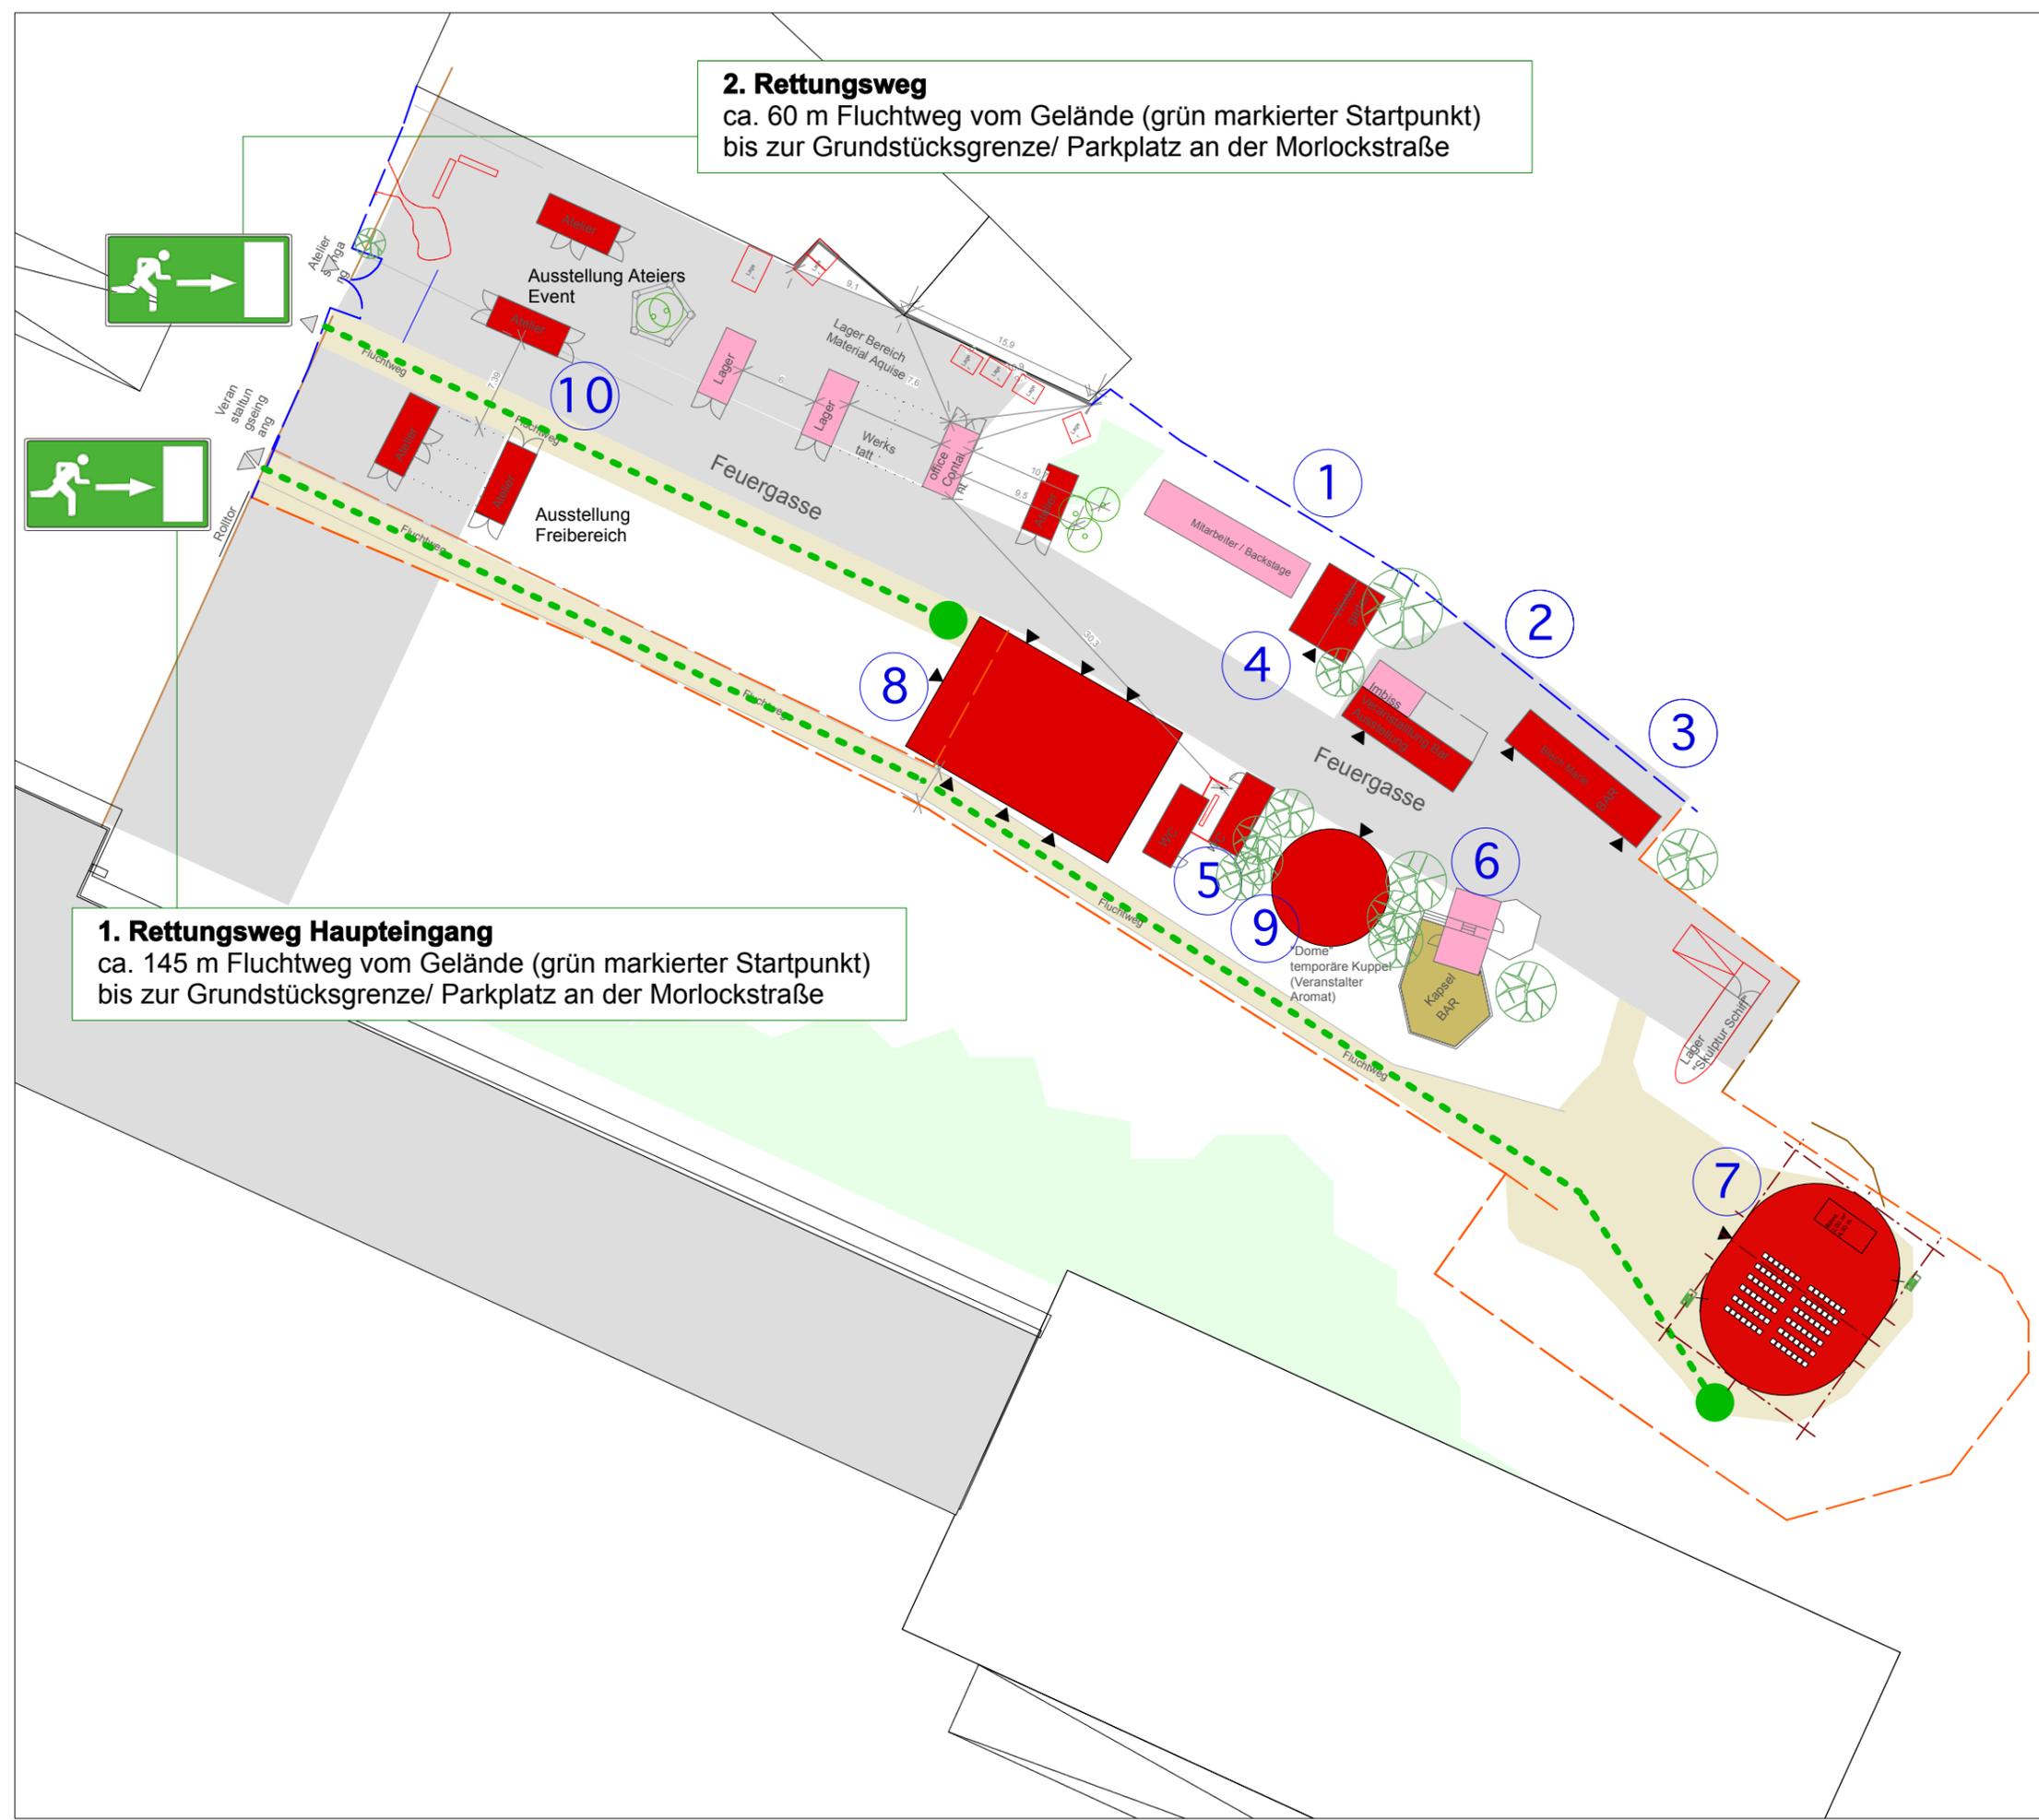

Legende

- Gebäude und temp. Einrichtungen
- ① Waggon1
 - ② Imbiss
 - ③ Waggon2
 - ④ Wintergarten hütte
 - ⑤ WC-Container
 - ⑥ Gartenlaube
 - ⑦ Zelt
 - ⑧ "Villa Stroh"
 - ⑨ Dome
 - ⑩ Ateliers

- vereinsintern zugänglich
- öffentlich zugänglich
- befestigte Flächen - Asphalt
- Schotter, Rasenschotter
- Holz
- Wiese
- Gehölze

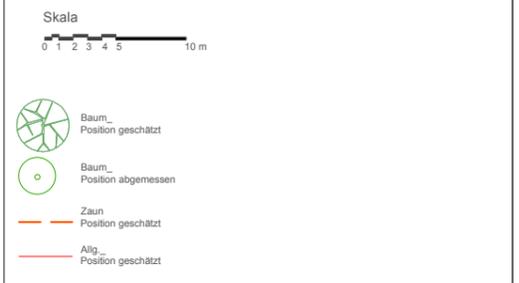

Lageplanskizze 1:500

Grundstück:
 Güterstraße 10
 70372 Stuttgart Bad Cannstatt

Mieter:
 Contain`t e.V.
 Güterstraße 10
 70372 Stuttgart Bad Cannstatt
 vertreten durch:

Datum: 14.09.2015
Planersteller: C.G.
 i.A. contain`t e.V.
für den Planinhalt ist Contain`t verantwortlich. Alle Angaben zur Lage/ Nutzung durch contain`t e.V