



contain't e.V. · Güterstr. 10 · 70372 Stuttgart

Stuttgart, den **01.06.2015**

- **Veranstaltungsanmeldung Kultur-Event # 1 /2015**

Sehr geehrte Frau Sander,

im Folgenden erhalten Sie die Anmeldung unseres eintägigen „Kultur-Events #1“ am 20. Juni 2015 auf unserem Gelände.

Darin enthalten:

- eine formlose Übersicht der Veranstaltung**
- Anmeldung der Veranstaltung**
- Angaben zu Sicherheitsvorkehrungen/
Ordnungsdienst**
- Antrag auf Gestattung vorüberg.
Gaststättenbetrieb**
- Belegungspläne**

Über die besondere Notwendigkeit der Veranstaltungen haben wir Sie bereits in früheren Schreiben in Kenntnis gesetzt.

Mit freundlichen Grüßen,

Simon-Jonas Wallenda

contain't e.V.
Güterstraße 10
70372 Stuttgart

www.containt.org
kontakt@containt.org

Vorstand:
Marco Trotta
Daniel Geiger

Amtsgericht Stuttgart
Vereinsregister-Nr.: 720978
Steuer-Nr. 99018/59417

Bank für Sozialwirtschaft
Kto 8 729 400
BLZ 601 205 00

Informationen zum Kultur-Event #1

Samstag, 20.06.2015

- DJ-ing und Live-Acts aus verschiedenen Bereichen zeitgenössischer Pop-Musik
- Workshops
- Performances

Räume

- Waggon 2 für Konzerte & DJ-ing bis 05:00 Uhr
- Gartenlaube als Bar
- Zirkuszelt genehmigungspflichtig (über 72 qm) für Workshops, Konzerte und DJ-ing tagsüber bis 22:00 Uhr
- Weihnachtsmarktstand als Workshopraum
- Imbisscontainer als Workshopraum

Toiletten

Es werden zwei Baustellentoiletten-Kabinen, sowie eine behindertengerechte Baustellentoiletten-Kabine angemietet.

Ausschank

Ausschank (nicht-) alkoholischer Getränke zwischen 14:00 Uhr (Samstag) und 05:00 Uhr (Sonntag).

Besucherzahl

- Ca. 500 Besucherinnen
- Ca. 250 zeitgleich anwesende Gäste

contain't e.V.
Güterstraße 10
70372 Stuttgart

www.containt.org
kontakt@containt.org

Vorstand:
Marco Trotta
Daniel Geiger

Amtsgericht Stuttgart
Vereinsregister-Nr.: 720978
Steuer-Nr. 99018/59417

Bank für Sozialwirtschaft
Kto 8 729 400
BLZ 601 205 00

Anmeldung einer Veranstaltung

Landeshauptstadt Stuttgart
 Amt für öffentliche Ordnung
 Dienststelle 32-21
 Eberhardstraße 35
 70173 Stuttgart

Das Team für Allgemeine Sicherheit und Ordnung
 ist wie folgt zu erreichen:
 Telefon: 0711 216-91911
 Fax: 0711 216-95 91911
 E-Mail: versammlungsstaetten@stuttgart.de

Name der Veranstaltung		
Kunst- und kulturevent #1 / 2015		
Ort der Veranstaltung (Name der Versammlungsstätte bzw. der Räumlichkeiten)		
contain't		
Belegte Räume		
Waggon 2, Gartenlaube, Zirkuszelt genehmigungspflichtig (über 72qm), Weihnachtsmarktstand, Imbisscontainer		
Anschrift des Veranstaltungsorts		
Straße und Hausnummer		PLZ Ort
Güterstr. 10		70372 Stuttgart / Bad Cannstatt
Datum der Veranstaltung (Details s. zeitlicher Ablauf)		
20.06.15		
Betreiber / Eigentümer der Versammlungsstätte		
Name	Contain't e.V.	
Straße und Hausnummer		PLZ Ort
Güterstr. 10		70372 Stuttgart / Bad Cannstatt
Ansprechpartner		
Zuname	Vorname	
Wallenda	Simon-Jonas	
Telefon	Mobiltelefon	Fax
	0173 7310970	
E-Mail		
Veranstalter / Rechnungsadressat		
Name	Contain't e.V.	
Straße und Hausnummer		PLZ Ort
Güterstr. 10		70372 Stuttgart / Bad Cannstatt
Ansprechpartner		
Zuname	Vorname	
Wallenda	Simon-Jonas	
Telefon	Mobiltelefon	Fax
	0173 7310970	
E-Mail		

Landeshauptstadt
 Stuttgart

Sprechzeiten:
 Mo bis Fr 08:30 - 13:00 Uhr
 Do 14:00 - 15:30 Uhr

erreichen uns mit:
 bis Haltestelle Stadtmitte
 , und bis Haltestelle
 Rotebühplatz (Stadtmitte) oder Rathaus
 Behindertenparkplatz Tiefgarage Schwabenzentrum

Hausadresse:
 Eberhardstraße 35
 Schwabenzentrum
 70173 Stuttgart

Zeitlicher Ablauf - Aufbau, Veranstaltungszeitraum, Abbau			
Aufbau am/von bis (Datum und Uhrzeit)			
19.06.2015	Von 09:00 bis 19:00		von bis
Veranstaltung am (Datum)	Uhrzeit	Musikdarbietungen - Uhrzeit	Ende Ausschank
20.06.2015	Von 14:00 bis 05:00	Von 14:00 bis 05:00	05:00 Uhr
	von bis	von bis	Uhr
	von bis	von bis	Uhr
Abbau am (Datum)	Uhrzeit	weiterer Termin (Datum)	Uhrzeit
21.06.2015	Von 11:00 bis 19:00		von bis
Verantwortliche Personen			
Ansprechpartner des Veranstalters			
Name	Jasmin Elsaßer		
Erreichbarkeit	0172 7604585		
Veranstaltungsleiter gem. § 38 Versammlungsstättenverordnung			
Name	Simon-Jonas Wallenda		
Erreichbarkeit	0173 7310970		
<input type="checkbox"/> Das „Merkblatt zu Veranstaltungen, die unter den Anwendungsbereich der Versammlungsstättenverordnung“ (Stand August 2012) liegt mir bereits vor.			
Leiter des qualifizierten Ordnungsdienstes (s. Sicherheitsvorkehrungen)			
Besucherzahl			
Voraussichtliche Besucherzahl	500		
Maximal zeitgleich anwesende Besucher	250		
ca. Anzahl Mitwirkender (Ordner, Sanitäter, Künstler, etc.)	ca. 40		
Belegung / Bestuhlung			
<input type="checkbox"/> Belegung nach beigefügtem Planentwurf (Pläne sind im Maßstab 1:200 in digitaler Form oder in 3-facher Ausfertigung zu übermitteln)			
Aus den Planunterlagen müssen die Belegung (Tische, Stühle, Stände, Bühne, etc.) sowie die Führung der Rettungs- bzw. Fluchtwege bis hin zu den öffentlichen Verkehrsflächen erkennbar sein.			
<input type="checkbox"/> Zusätzliche Ausstattung (Bühnen, Stände, Anlagen, Dekorationen, etc.)			
Soweit nicht aus Belegungsplan erkennbar, bitte gesonderte eigene Aufstellung als Anlage beifügen!			
<input type="checkbox"/> Besonderheiten (Pyrotechnik, offenes Feuer, Licht-Nebel-Effekte, Laser, etc.)			
Bitte gesonderte Aufstellung als Anlage beifügen!			
<input type="checkbox"/> Bewirtung (Speisen und Getränke)			
Bitte gesonderte Anträge auf Erteilung einer gaststättenrechtlichen Gestattung nutzen!			
<input type="checkbox"/> Warenverkauf			
Bitte gesonderte Aufstellung gegliedert nach Verkäufer (Namen, Anschrift, ggf. Reisegewerbekarte) sowie Art der Waren beifügen!			
Behördliche Abnahme möglich			
am	19.06.15	Uhrzeit	11:00 – 18.00 Uhr
Datum und Unterschrift Betreiber		Datum und Unterschrift Veranstalter	

Anlage zur Anmeldung einer Veranstaltung
 Hier: Antrag auf **Gestattung** eines vorübergehenden Gaststättenbetriebs

Name der Veranstaltung		
Kunst- und Kulturevent #1 / 2015		
Ort der Veranstaltung		
contain't		
Datum der Veranstaltung		
20.06.15		
Beantragende Institution		
Name	Contain't e.V.	
Straße und Hausnummer		PLZ Ort
Güterstr. 10		70372 Stuttgart / Bad Cannstatt
Ansprechpartner		
Zuname	Vorname	
Wallenda	Simon-Jonas	
Telefon	Mobiltelefon	Fax
	0173 7310970	
E-Mail		
Zum Verzehr werden abgegeben:		
Alkoholfreie Getränke	Softdrinks und Wasser	
Alkoholische Getränke	Bier aus Flaschen, Wein, Spirituosen/Mixgetränke (Einwegbehälter)	
Speisen	-	
Die Abgabe erfolgt	<input type="checkbox"/> gegen Entgelt <input type="checkbox"/> unentgeltlich	
Getränkeschankanlagen	<input type="checkbox"/> Nein <input type="checkbox"/> ja, Stück; <small>vor Inbetriebnahme sind diese von einem Sachverständigen abzunehmen</small>	
Wasserversorgung	<input type="checkbox"/> Fließwasseranschluss <input type="checkbox"/> Abwasseranschluss <input type="checkbox"/> Frischwassertank	
Datum und Unterschrift Antragsteller		Datum und Unterschrift Veranstalter

Hinweise Gaststättenrechtliche Gestattung

Es ist für jede einzelne Person (natürliche oder juristische Person), die auf eigene Rechnung wirtschaftet, ein Gestattungsantrag einzureichen.

Auszug § 35 Versammlungsstättenverordnung:

In Versammlungsräumen, auf Bühnen- und Szenenflächen und in Sportstadien ist das Verwenden von offenem Feuer, **brennbaren Flüssigkeiten und Gasen**, pyrotechnischen Sätzen, Gegenständen und Anzündmitteln und anderen explosionsgefährlichen Stoffen verboten.

Ausnahmen von dieser Regelung bedürfen der ausdrücklichen Genehmigung durch das Amt für öffentliche Ordnung.


Die Verwendung von **Kerzen** und ähnlichen Lichtquellen als Tischdekoration sowie die Verwendung von offenem Feuer in dafür vorgesehenen Kucheneinrichtungen zur Zubereitung von Speisen ist dagegen zulässig.


Anlage zur Anmeldung einer Veranstaltung
 Hier: **Sicherheitsvorkehrungen / Ordnungsdienst**

Name der Veranstaltung			
Kunst – und Kulturevent #1 / 2015			
Ort der Veranstaltung (Versammlungsstätte)			
Contain't			
Datum der Veranstaltung			
20.06.15			
Anzahl Sicherheitspersonal			
Assistenzkräfte des Veranstalters		5	
Qualifizierte Ordnungsdienstkräfte (s. Hinweise)			
Unternehmer Ordnungsdienst (§ 34a GewO)			
Name Unternehmer			
Straße und Hausnummer		PLZ Ort	
Ansprechpartner			
Zuname		Vorname	
Knapp		Sven	
Telefon	Mobiltelefon	Fax	
0711/ 8568063			
E-Mail			
Ordnungsdienstleiter am Veranstaltungstag			
Name	Simon-Jonas Wallenda		
Erreichbarkeit	0173 7310970		

Hinweise Sicherheitspersonal:

- Es dürfen nur Personen eingesetzt werden die das 18. Lebensjahr vollendet haben und zuverlässig sind.
- Bei den Assistenzkräften handelt es sich um Personen, die u. a. folgende Tätigkeiten übernehmen: Prüfen & Entwerten von Eintrittskarten, Einweisen, Ordnen, Informieren
- Bei qualifizierten Ordnungsdienstkräften handelt es sich um Personen, die eine Unterrichtung oder Sachkundeprüfung der IHK nachweisen können. Beispiele für Tätigkeiten, für die ein Unterrichtsnachweis erforderlich ist: Zugangskontrolle mit Zutrittsverweigerung, Durchsuchung von Personen nach unerlaubten Gegenständen am Eingang, Bewachungspersonal direkt vor der Bühne. Darüber hinaus benötigen Personen, die Kontrollgänge im öffentlichen Verkehrsraum oder in Hausrechtsbereichen mit tatsächlich öffentlichem Verkehr durchführen eine Sachkundeprüfung.
- Bei Veranstaltungen mit über 5.000 zeitgleich anwesenden Personen, muss eine Einsatzkonzeption vorgelegt werden, aus der der Dienstleister, der Leiter des Ordnungsdienstes, die Positionen, die Aufgaben und die Qualifikationen der einzelnen Ordnungsdienstkräfte zu entnehmen ist. Bei Veranstaltungen unter 5.000 zeitgleich anwesenden Personen kann je nach Art der Veranstaltung ebenfalls die Vorlage einer entsprechenden Konzeption erforderlich werden.

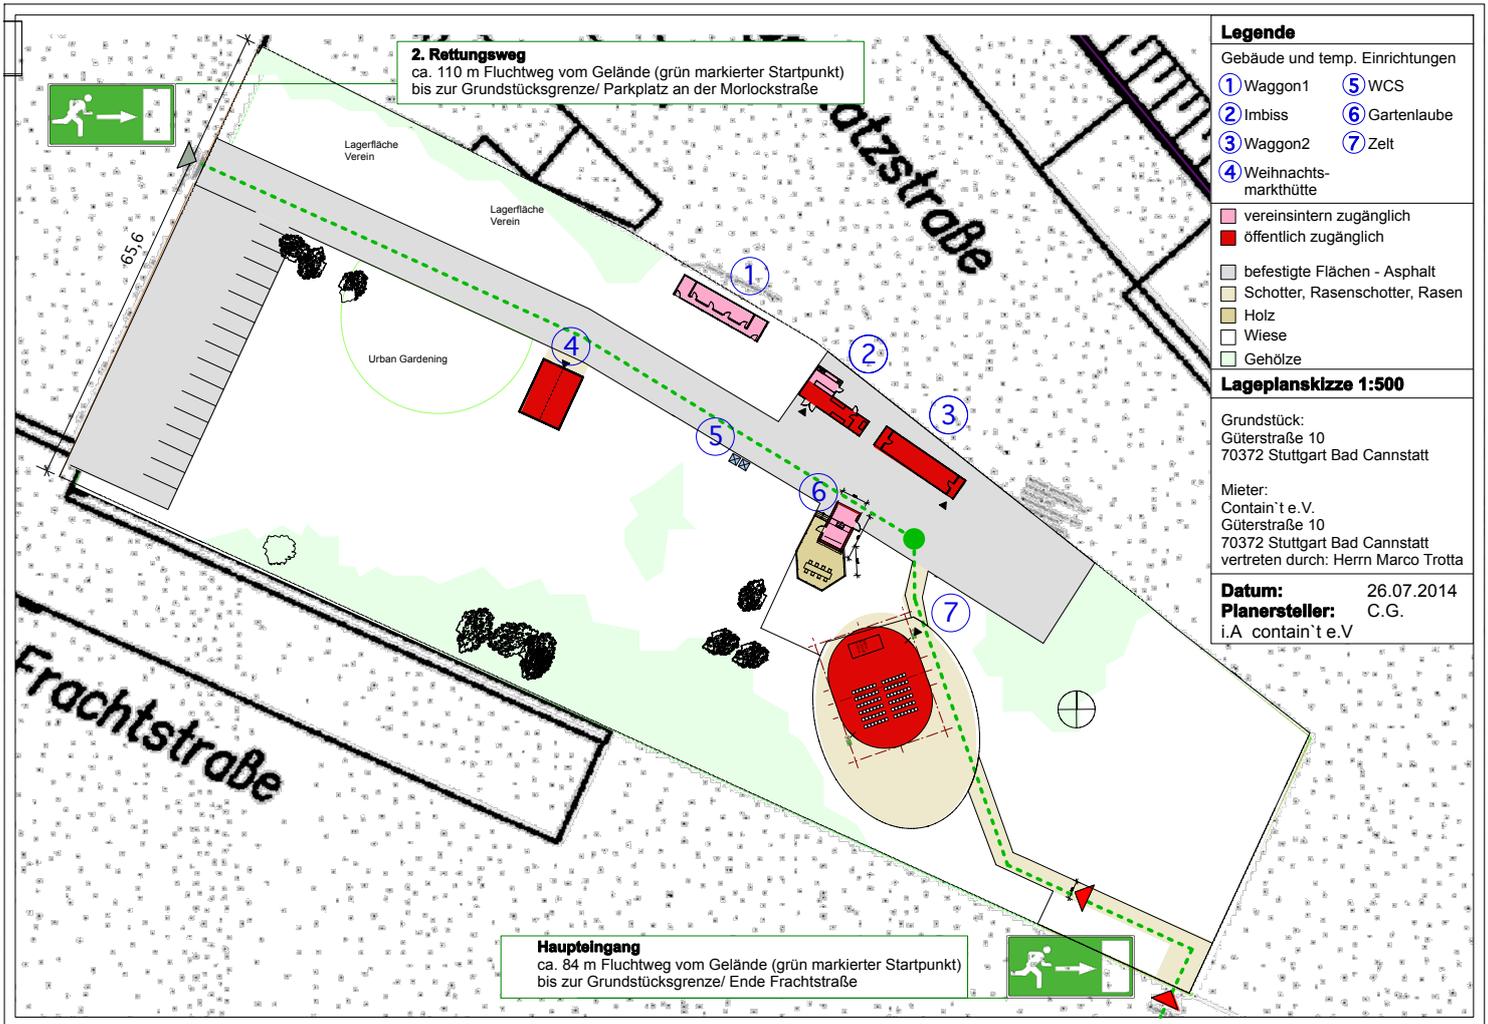

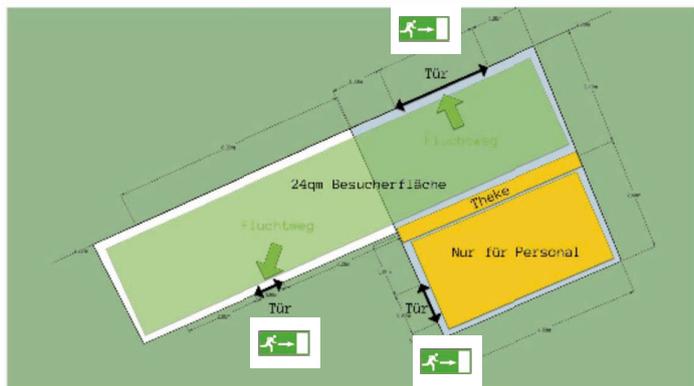

Legende



Besucherfläche ca. 24 m²
keine Bestuhlung

 Notausgang



Belegungsplan 1:100

2 Imbiss

Grundstück:
Güterstraße 10
70372 Stuttgart
Bad Cannstatt

Mieter:
Contain` t e.V.
Güterstraße 10
70372 Stuttgart Bad
Cannstatt
vertreten durch:
Herrn Marco Trotta

Datum: 26.07.2014
Planersteller: C.G.
i.A. contain` t e.V

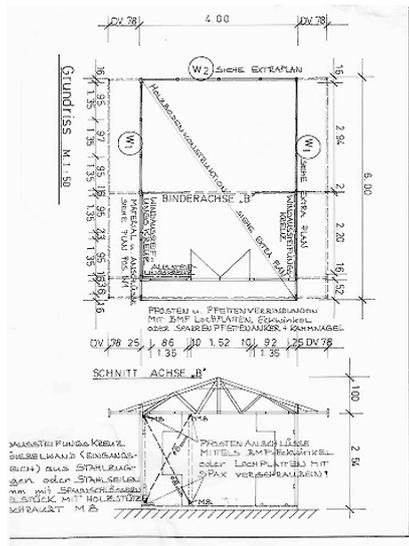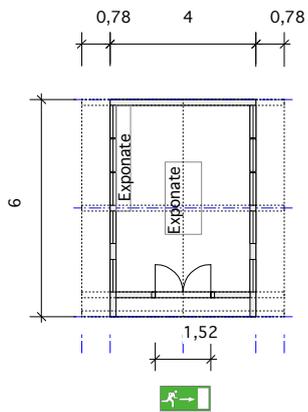

Legende



Fläche ca. 19 m²

 Notausgang


Belegungsplan 1:100

4 Weihnachtsmarkthütte Grundriss


Grundstück:
Güterstraße 10
70372 Stuttgart
Bad Cannstatt

Mieter:
Contain't e.V.
Güterstraße 10
70372 Stuttgart Bad
Cannstatt
vertreten durch:
Herrn Marco Trotta


Datum: 26.07.2014
Planersteller: C.G.
i.A. contain't e.V.

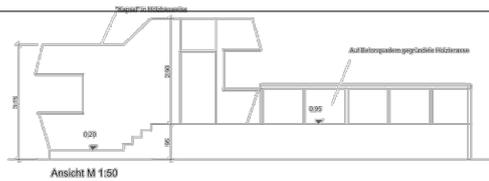

Ansicht M 1:50

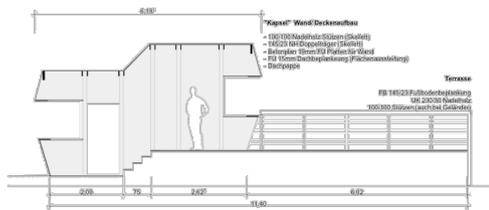

Schnitt M 1:50

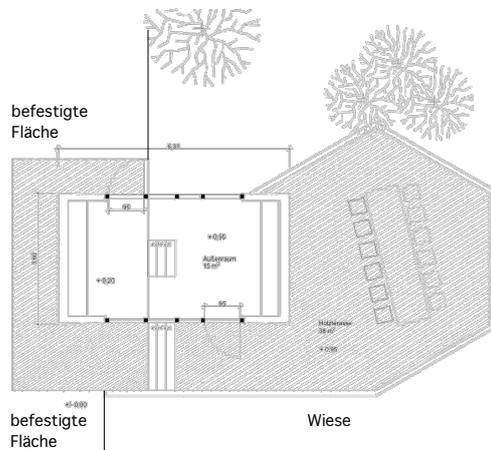

Legende



Terrassenfläche ca. 38 m²
Innenraum ca. 15m²
(für Gäste nicht zugänglich)

 Notausgang


Belegungsplan 1:100

 Gartenlaube "Käpsele"

Grundstück:
Güterstraße 10
70372 Stuttgart
Bad Cannstatt

Mieter:
Contain't e.V.
Güterstraße 10
70372 Stuttgart Bad
Cannstatt
vertreten durch:
Herrn Marco Trotta

Datum: 26.07.2014
Planersteller: C.G.
i.A. contain't e.V

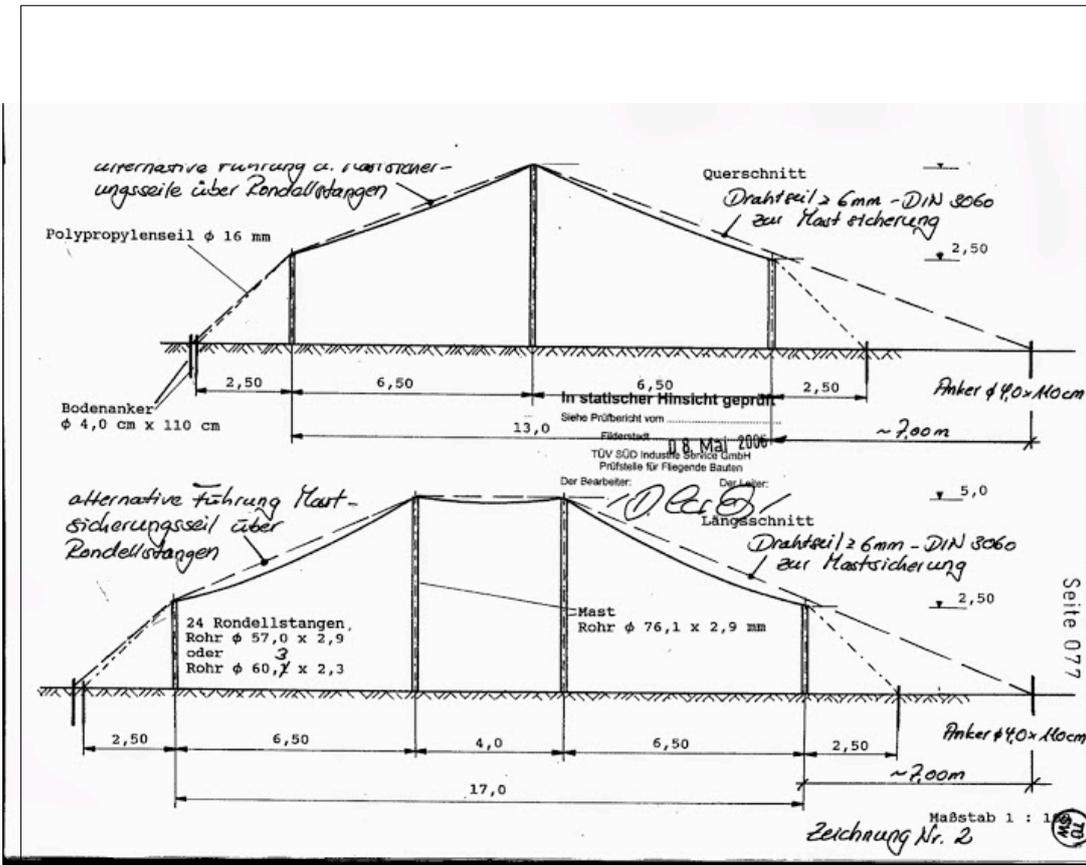

Legende

Notausgang

Belegungsplan 1:100

⑦ Zeit - Schnitt

Grundstück:
Güterstraße 10
70372 Stuttgart
Bad Cannstatt

Mieter:
Contain't e.V.
Güterstraße 10
70372 Stuttgart Bad
Cannstatt
vertreten durch:
Herrn Marco Trotta

Datum: 26.07.2014
Planersteller: C.G.
i.A. contain't e.V.