CONTAIN'T

contain't e.V. · Güterstr. 10 · 70372 Stuttgart

Landeshauptstadt Stuttgart
z.Hd. Ines Sander
Amt für öffentliche Ordnung
Allg. Sicherheit & Ordnung
Eberhardstr. 35
70173 Stuttgart

Stuttgart, den **26.08.2014**

- Veranstaltungsanmeldung Kultur-Event #2 / 2014

Sehr geehrte Frau Sander,

Im Folgenden erhalten Sie die Anmeldung unseres „Kultur-Events #2“ am 12./13. September 2014 auf unserem Gelände.

Darin enthalten:

- **Anmeldung der Veranstaltung**
- **Angaben zu Sicherheitsvorkehrungen / Ordnungsdienst**
- **Antrag auf Gestattung vorüberg. Gastättenbetrieb**
- **Belegungspläne**

Über die besondere Notwendigkeit der Veranstaltungen haben wir Sie bereits in früheren Schreiben in Kenntnis gesetzt.

Mit freundlichen Grüssen,

Marco Trotta

contain‘t e.V.
Güterstraße 10
70372 Stuttgart

www.containt.org
kontakt@containt.org

Vorstand:
Marco Trotta
Daniel Geiger

Amtsgericht Stuttgart
Vereinsregister-Nr.: 720978
Steuer-Nr. 99018/59417

Bank für Sozialwirtschaft
Kto 8 729 400
BLZ 601 205 00

Informationen zum Kultur-Event #2

Freitag, 12.09.2014

- **DJ-ing und Live-Acts**
- **Konzerte, musikalisches Rahmenprogramm**
- **Performances & Figurentheater**

Samstag, 13.09.2014

- **DJ-ing und Live-Acts**
- **Konzerte, musikalisches Rahmenprogramm**
- **Performances & Figurentheater**

Räume

- **Waggon 2 für Konzerte und DJ-ing**
- **Gartenlaube als Bar**
- **Zirkuszelt unter 75m2 / genehmigungsfrei (siehe Belegungsplan) für Konzerte und DJ-ing**
- **Imbiss-Container für Bar und DJ-ing**
- **Weihnachtsmarktstand für DJ-ing / Ausstellung**

Toiletten

Es werden vier Baustellentoiletten-Kabinen angemietet.

Ausschank

Ausschank von alkoholischen Getränken und Softdrinks am Freitag zwischen 19:00 Uhr und 5:00 Uhr (Folgetag) und am Samstag zwischen 06:00 Uhr und 14:00 Uhr

Besucherzahl

- **Ca. 600 Besucher_innen**
- **Ca. 300 zeitgleich Anwesende**

contain't e.V.
Güterstraße 10
70372 Stuttgart

www.containt.org
kontakt@containt.org

Vorstand:
Marco Trotta
Daniel Geiger

Amtsgericht Stuttgart
Vereinsregister-Nr.: 720978
Steuer-Nr. 99018/59417

Bank für Sozialwirtschaft
Kto 8 729 400
BLZ 601 205 00

Anmeldung einer Veranstaltung

Landeshauptstadt Stuttgart
Amt für öffentliche Ordnung
Dienststelle 32-21
Eberhardstraße 35
70173 Stuttgart

Das Team für Allgemeine Sicherheit und Ordnung ist wie folgt zu erreichen:
Telefon: 0711 216-91911
Fax: 0711 216-95 91911
E-Mail: versammlungsstaetten@stuttgart.de

Name der Veranstaltung		
Kunst – und Kulturevent #2 / 2014		
Ort der Veranstaltung (Name der Versammlungsstätte bzw. der Räumlichkeiten)		
contain't		
Belegte Räume		
Zelt genehmigungsfrei (7), Waggon (3), Gartenlaube (6), Imbiss-Container (2), Weihnachtsmarkthütte (4) – siehe Belegungsplan		
Anschrift des Veranstaltungsorts		
Straße und Hausnummer Güterstr. 10		PLZ Ort 70372 Stuttgart / Bad Cannstatt
Datum der Veranstaltung (Details s. zeitlicher Ablauf)		
12. & 13.09.2014		
Betreiber / Eigentümer der Versammlungsstätte		
Name: contain't e.V.		
Straße und Hausnummer Güterstr. 10		PLZ Ort 70372
Ansprechpartner		
Zuname Trotta		Vorname Marco
Telefon	Mobiltelefon 0176 21066180	Fax
E-Mail: office@containt.org		
Veranstalter / Rechnungsadressat		
Name: contain't e.V.		
Straße und Hausnummer Güterstr. 10		PLZ Ort 70372
Ansprechpartner		
Zuname Trotta		Vorname Marco
Telefon	Mobiltelefon 0176 21066180	Fax
E-Mail: office@containt.org		

Zeitlicher Ablauf - Aufbau, Veranstaltungszeitraum, Abbau

Aufbau am/von bis (Datum und Uhrzeit)			
11.09.2014	von 9:00 bis 19:00		von bis
Veranstaltung am (Datum)	Uhrzeit	Musikdarbietungen - Uhrzeit	Ende Ausschank
12.09.2014	von 19:00 bis 5:00	von 19:00 bis 05:00	05:00 Uhr
13.09.2014	von 06:00 bis 14:00	von 06:00 bis 14:00	14:00 Uhr
	von bis	von bis	Uhr
Abbau am (Datum)	Uhrzeit	weiterer Termin (Datum)	Uhrzeit
14.09.2014	von 9:00 bis 19:00		von bis

Verantwortliche Personen

Ansprechpartner des Veranstalters

Name	Julie Hardt
Erreichbarkeit	0157 35515684

Veranstaltungsleiter gem. § 38 Versammlungsstättenverordnung

Name	Julie Hardt
Erreichbarkeit	0157 35515684

☒ Das „Merkblatt zu Veranstaltungen, die unter den Anwendungsbereich der Versammlungsstättenverordnung“ (Stand August 2012) liegt mir bereits vor.

Leiter des qualifizierten Ordnungsdienstes (s. Sicherheitsvorkehrungen)

Besucherzahl

Voraussichtliche Besucherzahl	600
Maximal zeitgleich anwesende Besucher	300
ca. Anzahl Mitwirkender (Ordner, Sanitäter, Künstler, etc.)	40

Belegung / Bestuhlung

☒ Belegung nach beigefügtem Planentwurf
(Pläne sind im Maßstab 1:200 in digitaler Form oder in 3-facher Ausfertigung zu übermitteln)

Aus den Planunterlagen müssen die Belegung (Tische, Stühle, Stände, Bühne, etc.) sowie die Führung der Rettungs- bzw. Fluchtwege bis hin zu den öffentlichen Verkehrsflächen erkennbar sein.

☐ Zusätzliche Ausstattung (Bühnen, Stände, Anlagen, Dekorationen, etc.)

Soweit nicht aus Belegungsplan erkennbar, bitte gesonderte eigene Aufstellung als Anlage beifügen!

☐ Besonderheiten (Pyrotechnik, offenes Feuer, Licht-Nebel-Effekte, Laser, etc.)

Bitte gesonderte Aufstellung als Anlage beifügen!

☒ Bewirtung (Speisen und Getränke)

Bitte gesonderte Anträge auf Erteilung einer gaststättenrechtlichen Gestattung nutzen!

☐ Warenverkauf

Bitte gesonderte Aufstellung gegliedert nach Verkäufer
(Namen, Anschrift, ggf. Reisegewerbekarte) sowie Art der Waren beifügen!

Behördliche Abnahme möglich

am	11.09.14	Uhrzeit	13:00 – 18:00

Datum und Unterschrift Betreiber	Datum und Unterschrift Veranstalter
26.08.2014 Marco Trotta	26.08.2014 Marco Trotta

Anlage zur Anmeldung einer Veranstaltung
Hier: **Sicherheitsvorkehrungen / Ordnungsdienst**

Name der Veranstaltung		
Kunst – und Kulturevent #2 / 2014		
Ort der Veranstaltung (Versammlungsstätte)		
contain't		
Datum der Veranstaltung		
12. & 13.09.2014		
Anzahl Sicherheitspersonal		
Assistenzkräfte des Veranstalters	5	
Qualifizierte Ordnungsdienstkräfte (s. Hinweise)		
Unternehmer Ordnungsdienst (§ 34a GewO)		
Name Unternehmer		
Straße und Hausnummer	PLZ Ort	
Ansprechpartner		
Zuname Rejeb	Vorname Amir	
Telefon	Mobiltelefon 0175 5877884	Fax
E-Mail	arejeb161@gmail.com	
Ordnungsdienstleiter am Veranstaltungstag		
Name	Amir Rejeb	
Erreichbarkeit	0175 5877884	

Hinweise Sicherheitspersonal:

- Es dürfen nur Personen eingesetzt werden die das 18. Lebensjahr vollendet haben und zuverlässig sind.
- Bei den Assistenzkräften handelt es sich um Personen, die u. a. folgende Tätigkeiten übernehmen: Prüfen & Entwerten von Eintrittskarten, Einweisen, Ordnen, Informieren
- Bei qualifizierten Ordnungsdienstkräften handelt es sich um Personen, die eine Unterrichtung oder Sachkundeprüfung der IHK nachweisen können. Beispiele für Tätigkeiten, für die ein Unterrichtungsnachweis erforderlich ist: Zugangskontrolle mit Zutrittsverweigerung, Durchsuchung von Personen nach unerlaubten Gegenständen am Eingang, Bewachungspersonal direkt vor der Bühne. Darüber hinaus benötigen Personen, die Kontrollgänge im öffentlichen Verkehrsraum oder in Hausrechtsbereichen mit tatsächlich öffentlichem Verkehr durchführen eine Sachkundeprüfung.
- Bei Veranstaltungen mit über 5.000 zeitgleich anwesenden Personen, muss eine Einsatzkonzeption vorgelegt werden, aus der der Dienstleister, der Leiter des Ordnungsdienstes, die Positionen, die Aufgaben und die Qualifikationen der einzelnen Ordnungsdienstkräfte zu entnehmen ist. Bei Veranstaltungen unter 5.000 zeitgleich anwesenden Personen kann je nach Art der Veranstaltung ebenfalls die Vorlage einer entsprechenden Konzeption erforderlich werden.

Anlage zur Anmeldung einer Veranstaltung
Hier: Antrag auf **Gestattung** eines vorübergehenden Gaststättenbetriebs

Name der Veranstaltung			
Kunst – und Kulturevent #2 / 2014			
Ort der Veranstaltung			
contain't			
Datum der Veranstaltung			
12. & 13.09.2014			
Beantragende Institution			
Name	contain't e.V.		
Straße und Hausnummer		PLZ Ort	
Güterstr. 10		70372 Stuttgart / Bad Cannstatt	
Ansprechpartner			
Zuname		Vorname	
Marco		Trotta	
Telefon	Mobiltelefon	Fax	
	0176 21066180		
E-Mail	julie@containt.org		

Zum Verzehr werden abgegeben:			
Alkoholfreie Getränke	Softdrinks und Wasser		
Alkoholische Getränke	Bier aus Flaschen und Spirituosen (Plastik-Mehrwegbehälter)		
Speisen	-		
Die Abgabe erfolgt	☒ gegen Entgelt	☐ unentgeltlich	
Getränkeschankanlagen	☒ Nein	☐ ja, Stück; vor Inbetriebnahme sind diese von einem Sachverständigen abzunehmen	
Wasserversorgung	☒ Fließwasseranschluss	☒ Abwasseranschluss	☐ Frischwassertank

Datum und Unterschrift Antragsteller	**Datum und Unterschrift Veranstalter**
26.08.2014 Marco Trotta	26.08.2014 Marco Trotta

<u>Hinweise Gaststättenrechtliche Gestattung</u>

Es ist für jede einzelne Person (natürliche oder juristische Person), die auf eigene Rechnung wirtschaftet, ein Gestattungsantrag einzureichen.

Auszug § 35 Versammlungsstättenverordnung:

In Versammlungsräumen, auf Bühnen- und Szenenflächen und in Sportstadien ist das Verwenden von offenem Feuer, **brennbaren Flüssigkeiten und Gasen,** pyrotechnischen Sätzen, Gegenständen und Anzündmitteln und anderen explosionsgefährlichen Stoffen verboten.
Ausnahmen von dieser Regelung bedürfen der ausdrücklichen Genehmigung durch das Amt für öffentliche Ordnung.

Die Verwendung von **Kerzen** und ähnlichen Lichtquellen als Tischdekoration sowie die Verwendung von offenem Feuer in dafür vorgesehenen Kücheneinrichtungen zur Zubereitung von Speisen ist dagegen zulässig.

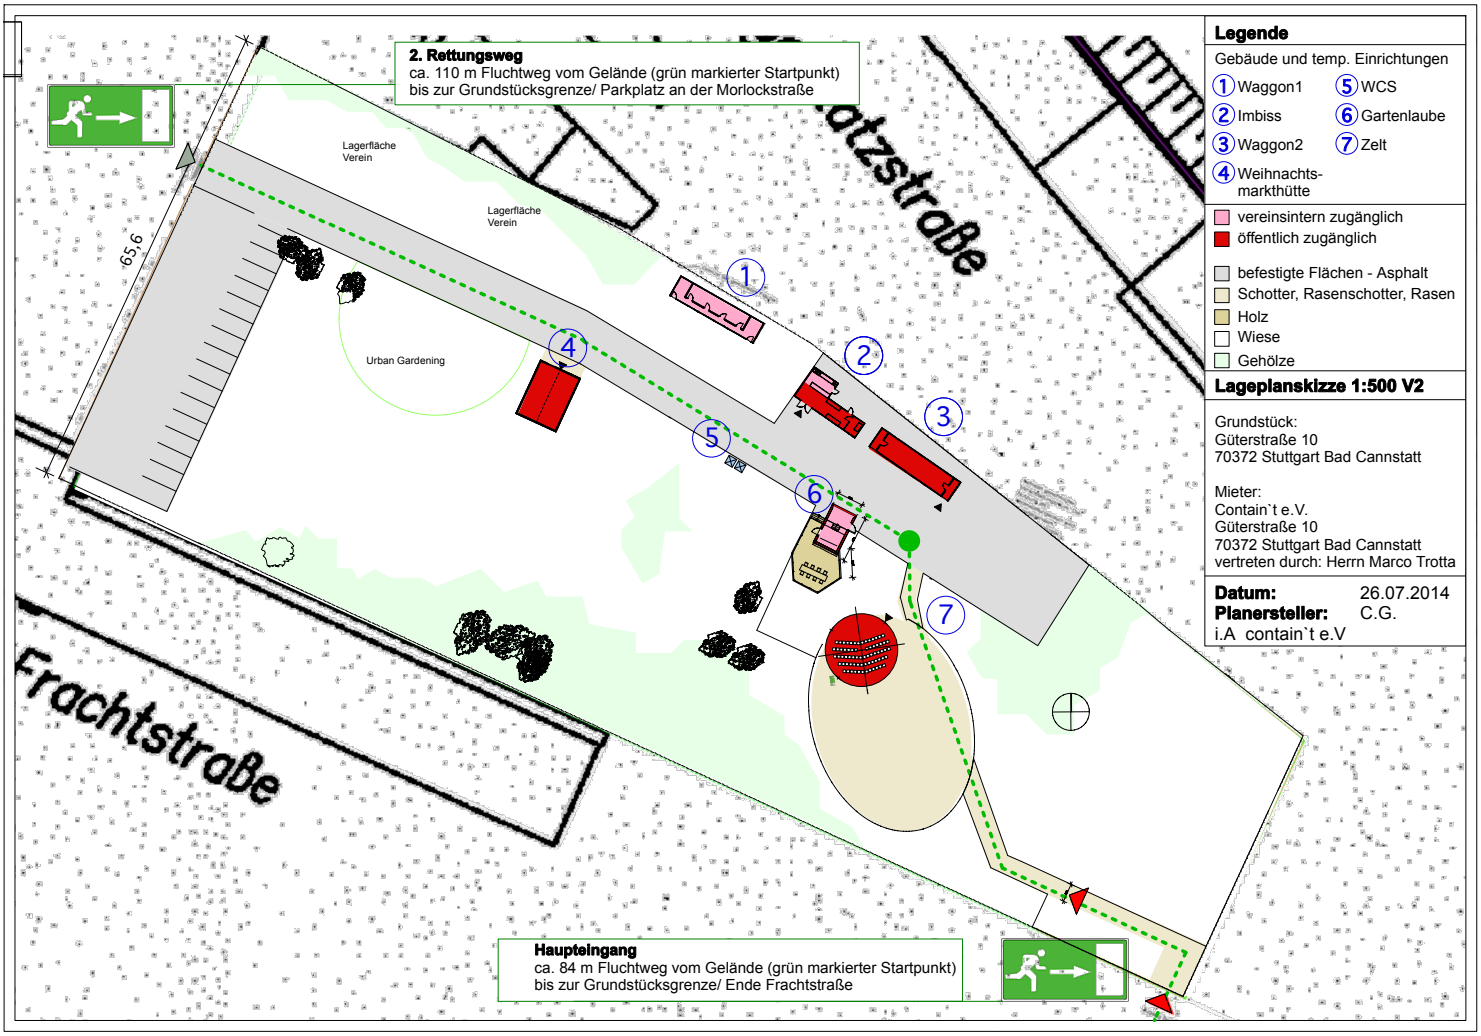
2. Rettungsweg
ca. 110 m Fluchtweg vom Gelände (grün markierter Startpunkt)
bis zur Grundstücksgrenze/ Parkplatz an der Morlockstraße
Lagerfläche
Verein
Lagerfläche
Verein
65,6
Urban Gardening
Frachtstraße
Haupteingang
ca. 84 m Fluchtweg vom Gelände (grün markierter Startpunkt)
bis zur Grundstücksgrenze/ Ende Frachtstraße
1
2
3
4
5
6
7
Legende
Gebäude und temp. Einrichtungen
1 Waggon1
2 Imbiss
3 Waggon2
4 Weihnachts-markthütte
5 WCS
6 Gartenlaube
7 Zelt
vereinsintern zugänglich
öffentlich zugänglich
befestigte Flächen - Asphalt
Schotter, Rasenschotter, Rasen
Holz
Wiese
Gehölze
Lageplanskizze 1:500 V2
Grundstück:
Güterstraße 10
70372 Stuttgart Bad Cannstatt
Mieter:
Contain`t e.V.
Güterstraße 10
70372 Stuttgart Bad Cannstatt
vertreten durch: Herrn Marco Trotta
Datum: 26.07.2014
Planersteller: C.G.
i.A contain`t e.V

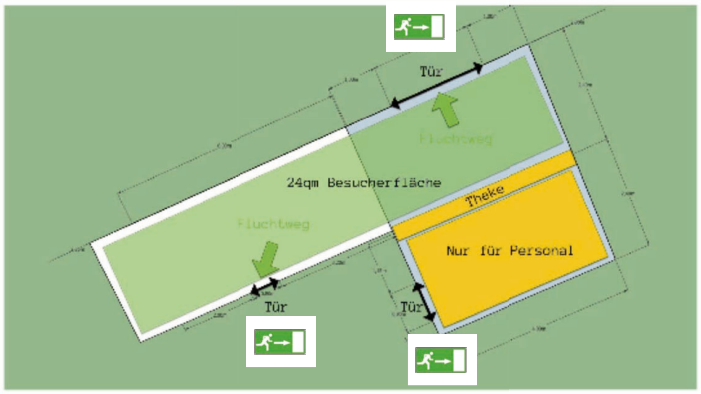

Legende

Besucherfläche ca. 24 m2
keine Bestuhlung

Notausgang

Belegungsplan 1:100

2 Imbiss

Grundstück:
Güterstraße 10
70372 Stuttgart
Bad Cannstatt

Mieter:
Contain`t e.V.
Güterstraße 10
70372 Stuttgart Bad Cannstatt
vertreten durch:
Herrn Marco Trotta

Datum: 26.07.2014
Planersteller: C.G.
i.A contain`t e.V

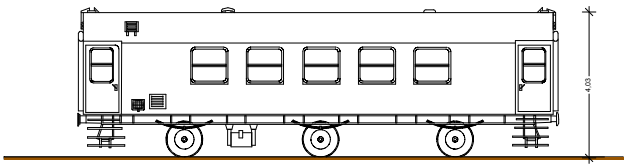

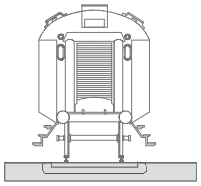

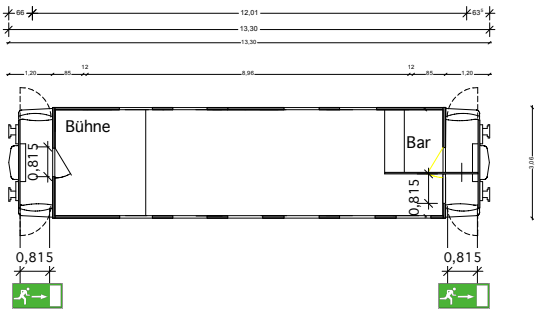

Legende

Fläche ca. 35 m2

keine Bestuhlung

Notausgang

Belegungsplan 1:100

③ **Waggon 2**

Grundstück:
Güterstraße 10
70372 Stuttgart
Bad Cannstatt

Mieter:
Contain`t e.V.
Güterstraße 10
70372 Stuttgart Bad Cannstatt
vertreten durch:
Herrn Marco Trotta

Datum: 26.07.2014
Planersteller: C.G.
i.A contain`t e.V

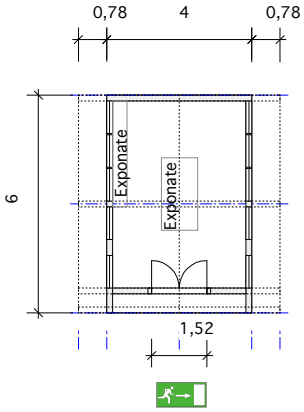

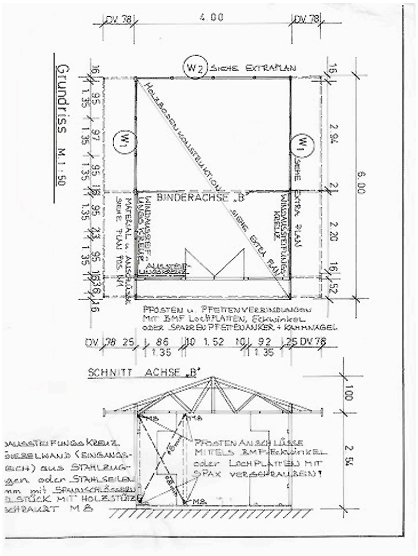

Legende

Fläche ca. 19 m2

Notausgang

Belegungsplan 1:100

④ Weihnachtsmarkthütte Grundriss

Grundstück:
Güterstraße 10
70372 Stuttgart
Bad Cannstatt

Mieter:
Contain`t e.V.
Güterstraße 10
70372 Stuttgart Bad Cannstatt
vertreten durch:
Herrn Marco Trotta

Datum: 26.07.2014
Planersteller: C.G.
i.A contain`t e.V

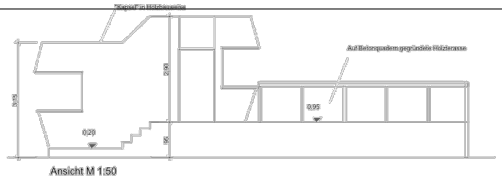

Ansicht M 1:50

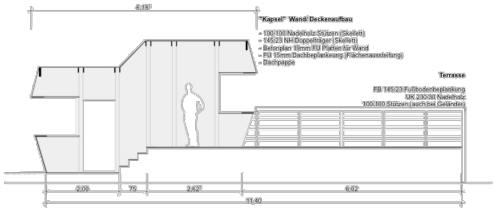

Schnitt M 1:50

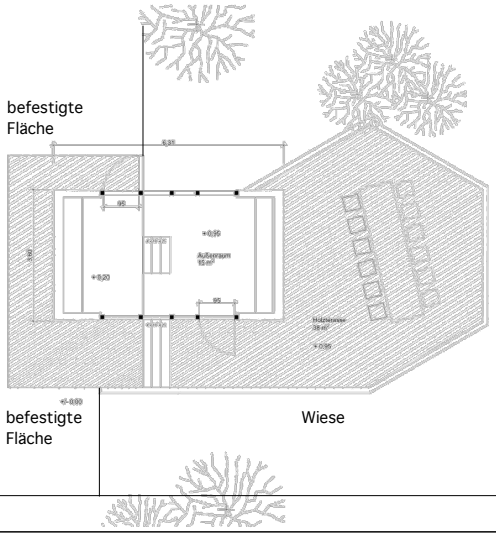

Legende

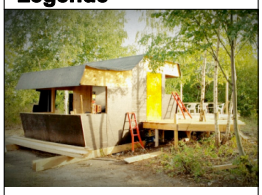

Terrassenfläche ca. 38 m2

Innenraum ca. 15m2
(für Gäste nicht zugänglich)

Notausgang

Belegungsplan 1:100

⑥ **Gartenlaube "Käpsele"**

Grundstück:
Güterstraße 10
70372 Stuttgart
Bad Cannstatt

Mieter:
Contain`t e.V.
Güterstraße 10
70372 Stuttgart Bad Cannstatt
vertreten durch:
Herrn Marco Trotta

Datum: 26.07.2014
Planersteller: C.G.
i.A contain`t e.V

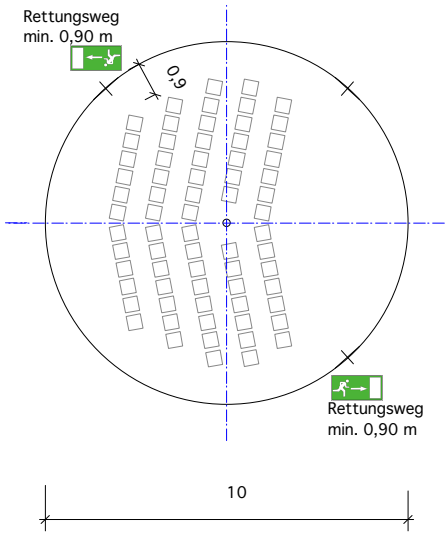

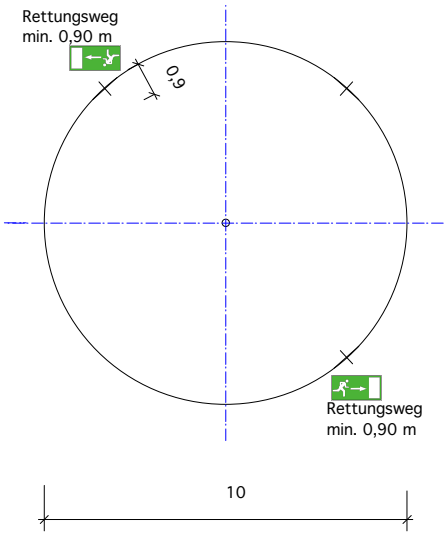

Legende

Zeltfläche ca. 72 m2

lose Bestuhlung
- max. 72 Sitzplätze

sowie ohne Bestuhlung

Notausgang

Belegungsplan 1:100

⑦ **Zelt - Grundriss**

Grundstück:
Güterstraße 10
70372 Stuttgart
Bad Cannstatt

Mieter:
Contain`t e.V.
Güterstraße 10
70372 Stuttgart Bad Cannstatt
vertreten durch:
Herrn Marco Trotta

Datum: 26.07.2014
Planersteller: C.G.
i.A contain`t e.V