

## Anmeldung einer Veranstaltung

Landeshauptstadt Stuttgart  
 Amt für öffentliche Ordnung  
 Dienststelle 32-21  
 Eberhardstraße 35  
 70173 Stuttgart

Das Team für Allgemeine Sicherheit und Ordnung  
 ist wie folgt zu erreichen:  
 Telefon: 0711 216-91911  
 Fax: 0711 216-95 91911  
 E-Mail: [versammlungsstaetten@stuttgart.de](mailto:versammlungsstaetten@stuttgart.de)

<b>Name der Veranstaltung</b>		
Kunst und Kulturevent		
<b>Ort der Veranstaltung</b> (Name der Versammlungsstätte bzw. der Räumlichkeiten)		
contain't e.V.		
<b>Belegte Räume</b>		
Ein Zirkuszelt (ohne Baubuch, unter 75qm), ein Waggon		
<b>Anschrift des Veranstaltungsorts</b>		
Straße und Hausnummer		PLZ Ort
Güterstr. 10		70372 Stuttgart
<b>Datum der Veranstaltung</b> (Details s. zeitlicher Ablauf)		
13.09. & 14.09.2013		
<b>Betreiber / Eigentümer der Versammlungsstätte</b>		
Name	contain't e.V.	
Straße und Hausnummer		PLZ Ort
Reutlingerstr. 2		73760 Ostfildern
<b>Ansprechpartner</b>		
Zuname		Vorname
Marco		Trotta
Telefon	Mobiltelefon	Fax
	0176 21066180	
E-Mail	<a href="mailto:office@containt.org">office@containt.org</a>	
<b>Veranstalter / Rechnungsadressat</b>		
Name	contain't e.V.	
Straße und Hausnummer		PLZ Ort
Reutlingerstr. 2		73760 Ostfildern
<b>Ansprechpartner</b>		
Zuname		Vorname
Trotta		Marco
Telefon	Mobiltelefon	Fax
	0176 21066180	
E-Mail		

Landeshauptstadt  
 Stuttgart

Sprechzeiten:  
 Mo bis Fr 08:30 - 13:00 Uhr  
 Do 14:00 - 15:30 Uhr

Erreichen uns mit:  
 bis Haltestelle Stadtmittel  
 und bis Haltestelle  
 Rotebühnplatz (Stadtmittel) oder Rathaus  
 Behindertenparkplatz Tiefgarage Schwabenzentrum

Hausadresse:  
 Eberhardstraße 35  
 Schwabenzentrum  
 70173 Stuttgart

<b>Zeitlicher Ablauf - Aufbau, Veranstaltungszeitraum, Abbau</b>			
Aufbau am/von bis (Datum und Uhrzeit)			
12.09.2013	von 10:00 bis 19:00		von bis
Veranstaltung am (Datum)	Uhrzeit	Musikdarbietungen - Uhrzeit	Ende Ausschank
13.09.2013	von 18:00 bis 06:00	von 20:00 bis 06:00	06:00 Uhr
14.09.2013	von 14:00 bis 06:00	von 14:00 bis 06:00	06:00 Uhr
	von bis	von bis	Uhr
Abbau am (Datum)	Uhrzeit	weiterer Termin (Datum)	Uhrzeit
15.09.2013	von 12:00 bis 19:00		von bis
<b>Verantwortliche Personen</b>			
<b>Ansprechpartner des Veranstalters</b>			
Name			
Erreichbarkeit			
<b>Veranstaltungsleiter gem. § 38 Versammlungsstättenverordnung</b>			
Name	Marco Trotta		
Erreichbarkeit	Mobiltelefon, siehe Seite 1		
<input type="checkbox"/> Das „Merkblatt zu Veranstaltungen, die unter den Anwendungsbereich der Versammlungsstättenverordnung“ (Stand August 2012) liegt mir bereits vor.			
<b>Leiter des qualifizierten Ordnungsdienstes (s. Sicherheitsvorkehrungen)</b>			
<b>Besucherzahl</b>			
Voraussichtliche Besucherzahl	ca. 250 / Tag		
Maximal zeitgleich anwesende Besucher	200		
ca. Anzahl Mitwirkender (Ordner, Sanitäter, Künstler, etc.)	ca. 15		
<b>Belegung / Bestuhlung</b>			
<input type="checkbox"/> Belegung nach beigefügtem Planentwurf (Pläne sind im Maßstab 1:200 in digitaler Form oder in 3-facher Ausfertigung zu übermitteln)			
Aus den Planunterlagen müssen die Belegung (Tische, Stühle, Stände, Bühne, etc.) sowie die Führung der Rettungs- bzw. Fluchtwege bis hin zu den öffentlichen Verkehrsflächen erkennbar sein.			
<input type="checkbox"/> <b>Zusätzliche Ausstattung (Bühnen, Stände, Anlagen, Dekorationen, etc. )</b>			
Soweit nicht aus Belegungsplan erkennbar, bitte gesonderte eigene Aufstellung als Anlage beifügen!			
<input type="checkbox"/> <b>Besonderheiten (Pyrotechnik, offenes Feuer, Licht-Nebel-Effekte, Laser, etc. )</b>			
Bitte gesonderte Aufstellung als Anlage beifügen!			
<input type="checkbox"/> <b>Bewirtung (Speisen und Getränke )</b>			
Bitte gesonderte Anträge auf Erteilung einer gaststättenrechtlichen Gestattung nutzen!			
<input type="checkbox"/> <b>Warenverkauf</b>			
Bitte gesonderte Aufstellung gegliedert nach Verkäufer (Namen, Anschrift, ggf. Reisegewerbekarte) sowie Art der Waren beifügen!			
<b>Behördliche Abnahme möglich</b>			
Am	12.09.13	Uhrzeit	14-18 Uhr
<b>Datum und Unterschrift Betreiber</b>		<b>Datum und Unterschrift Veranstalter</b>	

Anlage zur Anmeldung einer Veranstaltung  
 Hier: Antrag auf **Gestattung** eines vorübergehenden Gaststättenbetriebs

<b>Name der Veranstaltung</b>		
Kunst- und Kulturevent		
<b>Ort der Veranstaltung</b>		
contain't e.V.		
<b>Datum der Veranstaltung</b>		
13. & 14.09.2013		
<b>Beantragende Institution</b>		
Name	contain't e.V.	
Straße und Hausnummer		PLZ Ort
Reutlingerstr. 2		73760 Ostfildern
<b>Ansprechpartner</b>		
Zuname	Vorname	
Trotta	Marco	
Telefon	Mobiltelefon	Fax
	0176 21066180	
E-Mail	<a href="mailto:office@containt.org">office@containt.org</a>	
<b>Zum Verzehr werden abgegeben:</b>		
Alkoholfreie Getränke	Wasser, Softdrinks (Flaschen)	
Alkoholische Getränke	Bier (Flaschen), Wein, Spirituosen	
Speisen	-	
Die Abgabe erfolgt	<input type="checkbox"/> gegen Entgelt <input type="checkbox"/> unentgeltlich	
Getränkeschankanlagen	<input type="checkbox"/> Nein <input type="checkbox"/> ja,      Stück; <small>vor Inbetriebnahme sind diese von einem Sachverständigen abzunehmen</small>	
Wasserversorgung	<input type="checkbox"/> Fließwasseranschluss <input type="checkbox"/> Abwasseranschluss <input type="checkbox"/> Frischwassertank	
<b>Datum und Unterschrift Antragsteller</b>		<b>Datum und Unterschrift Veranstalter</b>

**Hinweise Gaststättenrechtliche Gestattung**

Es ist für jede einzelne Person (natürliche oder juristische Person), die auf eigene Rechnung wirtschaftet, ein Gestattungsantrag einzureichen.

Auszug § 35 Versammlungsstättenverordnung:

In Versammlungsräumen, auf Bühnen- und Szenenflächen und in Sportstadien ist das Verwenden von offenem Feuer, **brennbaren Flüssigkeiten und Gasen**, pyrotechnischen Sätzen, Gegenständen und Anzündmitteln und anderen explosionsgefährlichen Stoffen verboten.

*Ausnahmen von dieser Regelung bedürfen der ausdrücklichen Genehmigung durch das Amt für öffentliche Ordnung.*


Die Verwendung von **Kerzen** und ähnlichen Lichtquellen als Tischdekoration sowie die Verwendung von offenem Feuer in dafür vorgesehenen Kucheneinrichtungen zur Zubereitung von Speisen ist dagegen zulässig.

Anlage zur Anmeldung einer Veranstaltung  
 Hier: **Sicherheitsvorkehrungen / Ordnungsdienst**

<b>Name der Veranstaltung</b>			
Kunst- und Kulturevent			
<b>Ort der Veranstaltung (Versammlungsstätte)</b>			
contain't e.V.			
<b>Datum der Veranstaltung</b>			
13. & 14.09.2013			
<b>Anzahl Sicherheitspersonal</b>			
Assistenzkräfte des Veranstalters		5	
Qualifizierte Ordnungsdienstkräfte (s. Hinweise)			
<b>Unternehmer Ordnungsdienst (§ 34a GewO)</b>			
Name Unternehmer			
Straße und Hausnummer		PLZ Ort	
<b>Ansprechpartner</b>			
Zuname		Vorname	
Telefon	Mobiltelefon	Fax	
E-Mail			
<b>Ordnungsdienstleiter am Veranstaltungstag</b>			
Name	Marco Trotta		
Erreichbarkeit	Mobil, siehe Seite 1 Anmeldung		

**Hinweise Sicherheitspersonal:**

- Es dürfen nur Personen eingesetzt werden die das 18. Lebensjahr vollendet haben und zuverlässig sind.
- Bei den Assistenzkräften handelt es sich um Personen, die u. a. folgende Tätigkeiten übernehmen: Prüfen & Entwerten von Eintrittskarten, Einweisen, Ordnen, Informieren
- Bei qualifizierten Ordnungsdienstkräften handelt es sich um Personen, die eine Unterrichtung oder Sachkundeprüfung der IHK nachweisen können. Beispiele für Tätigkeiten, für die ein Unterrichtsnachweis erforderlich ist: Zugangskontrolle mit Zutrittsverweigerung, Durchsuchung von Personen nach unerlaubten Gegenständen am Eingang, Bewachungspersonal direkt vor der Bühne. Darüber hinaus benötigen Personen, die Kontrollgänge im öffentlichen Verkehrsraum oder in Hausrechtsbereichen mit tatsächlich öffentlichem Verkehr durchführen eine Sachkundeprüfung.
- Bei Veranstaltungen mit über 5.000 zeitgleich anwesenden Personen, muss eine Einsatzkonzeption vorgelegt werden, aus der der Dienstleister, der Leiter des Ordnungsdienstes, die Positionen, die Aufgaben und die Qualifikationen der einzelnen Ordnungsdienstkräfte zu entnehmen ist. Bei Veranstaltungen unter 5.000 zeitgleich anwesenden Personen kann je nach Art der Veranstaltung ebenfalls die Vorlage einer entsprechenden Konzeption erforderlich werden.

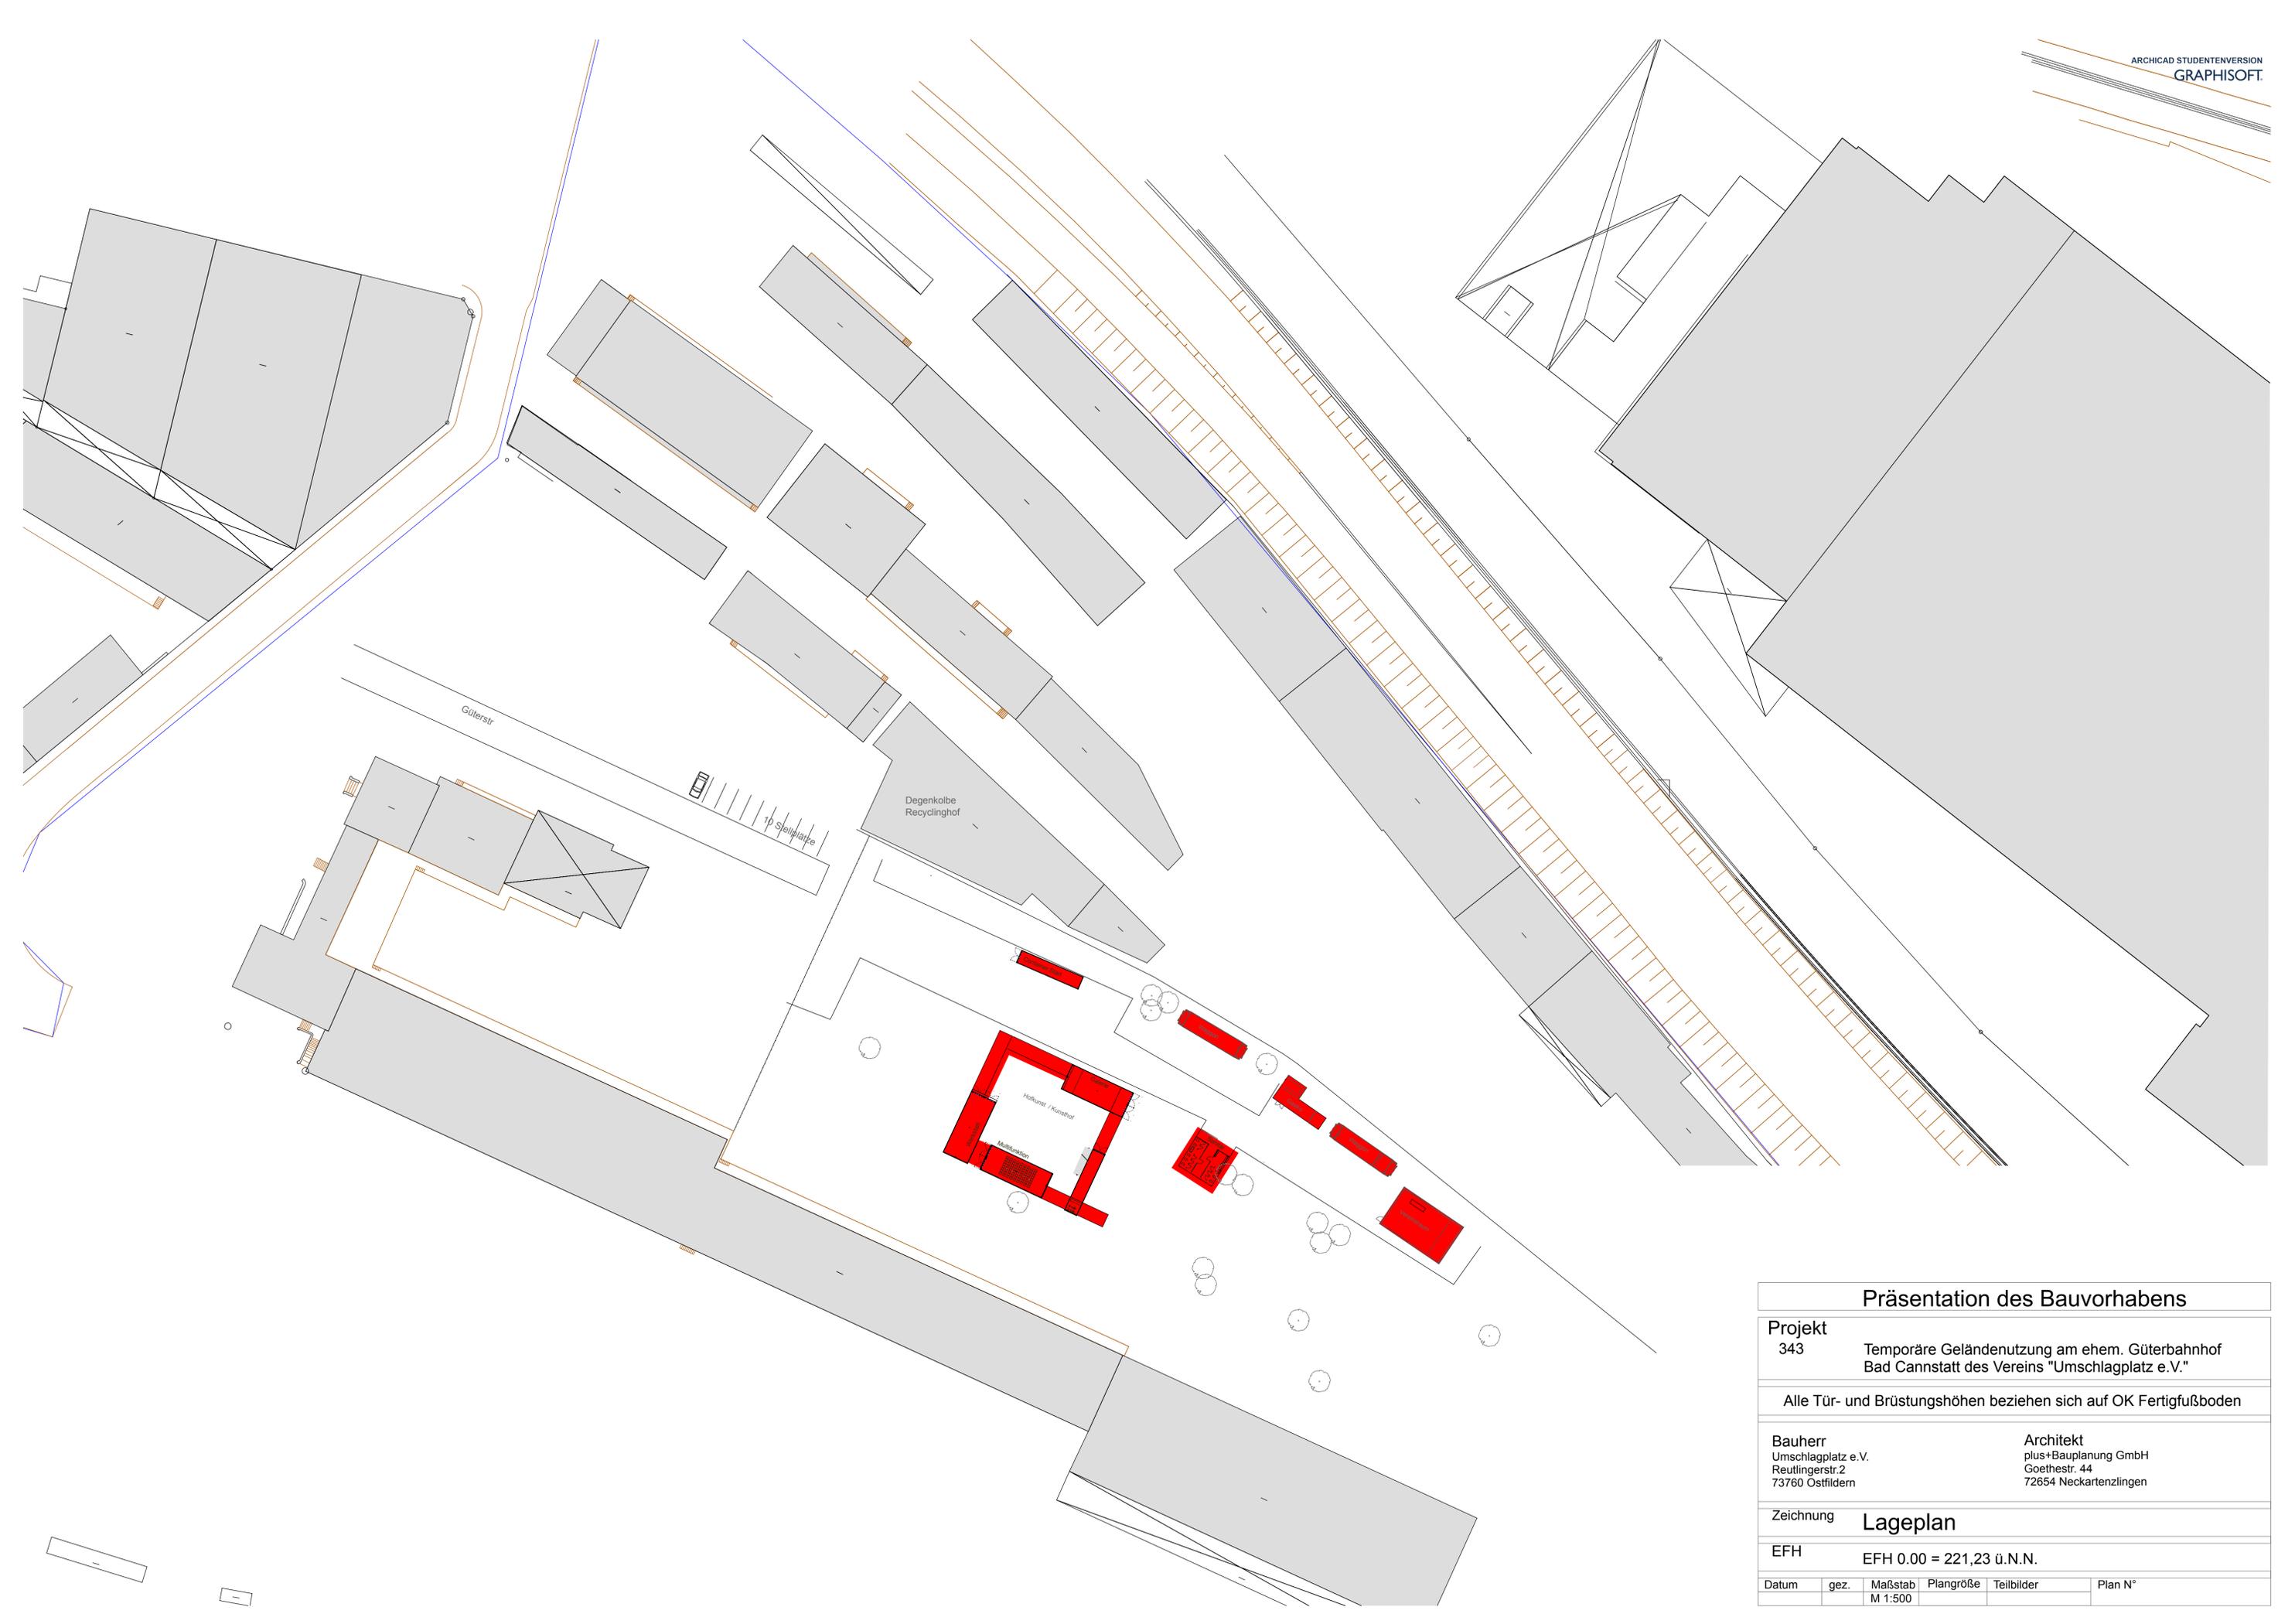

### Präsentation des Bauvorhabens

**Projekt**  
343 Temporäre Geländenutzung am ehem. Güterbahnhof  
Bad Cannstatt des Vereins "Umschlagplatz e.V."


Alle Tür- und Brüstungshöhen beziehen sich auf OK Fertigfußboden

<b>Bauherr</b> Umschlagplatz e.V. Reutlingerstr.2 73760 Ostfildern	<b>Architekt</b> plus+Bauplanung GmbH Goethestr. 44 72654 Neckartenzlingen
---	---

**Zeichnung** Lageplan


**EFH** EFH 0.00 = 221,23 ü.N.N.

Datum	gez.	Maßstab	Plangröße	Teilbilder	Plan N°
		M 1:500			


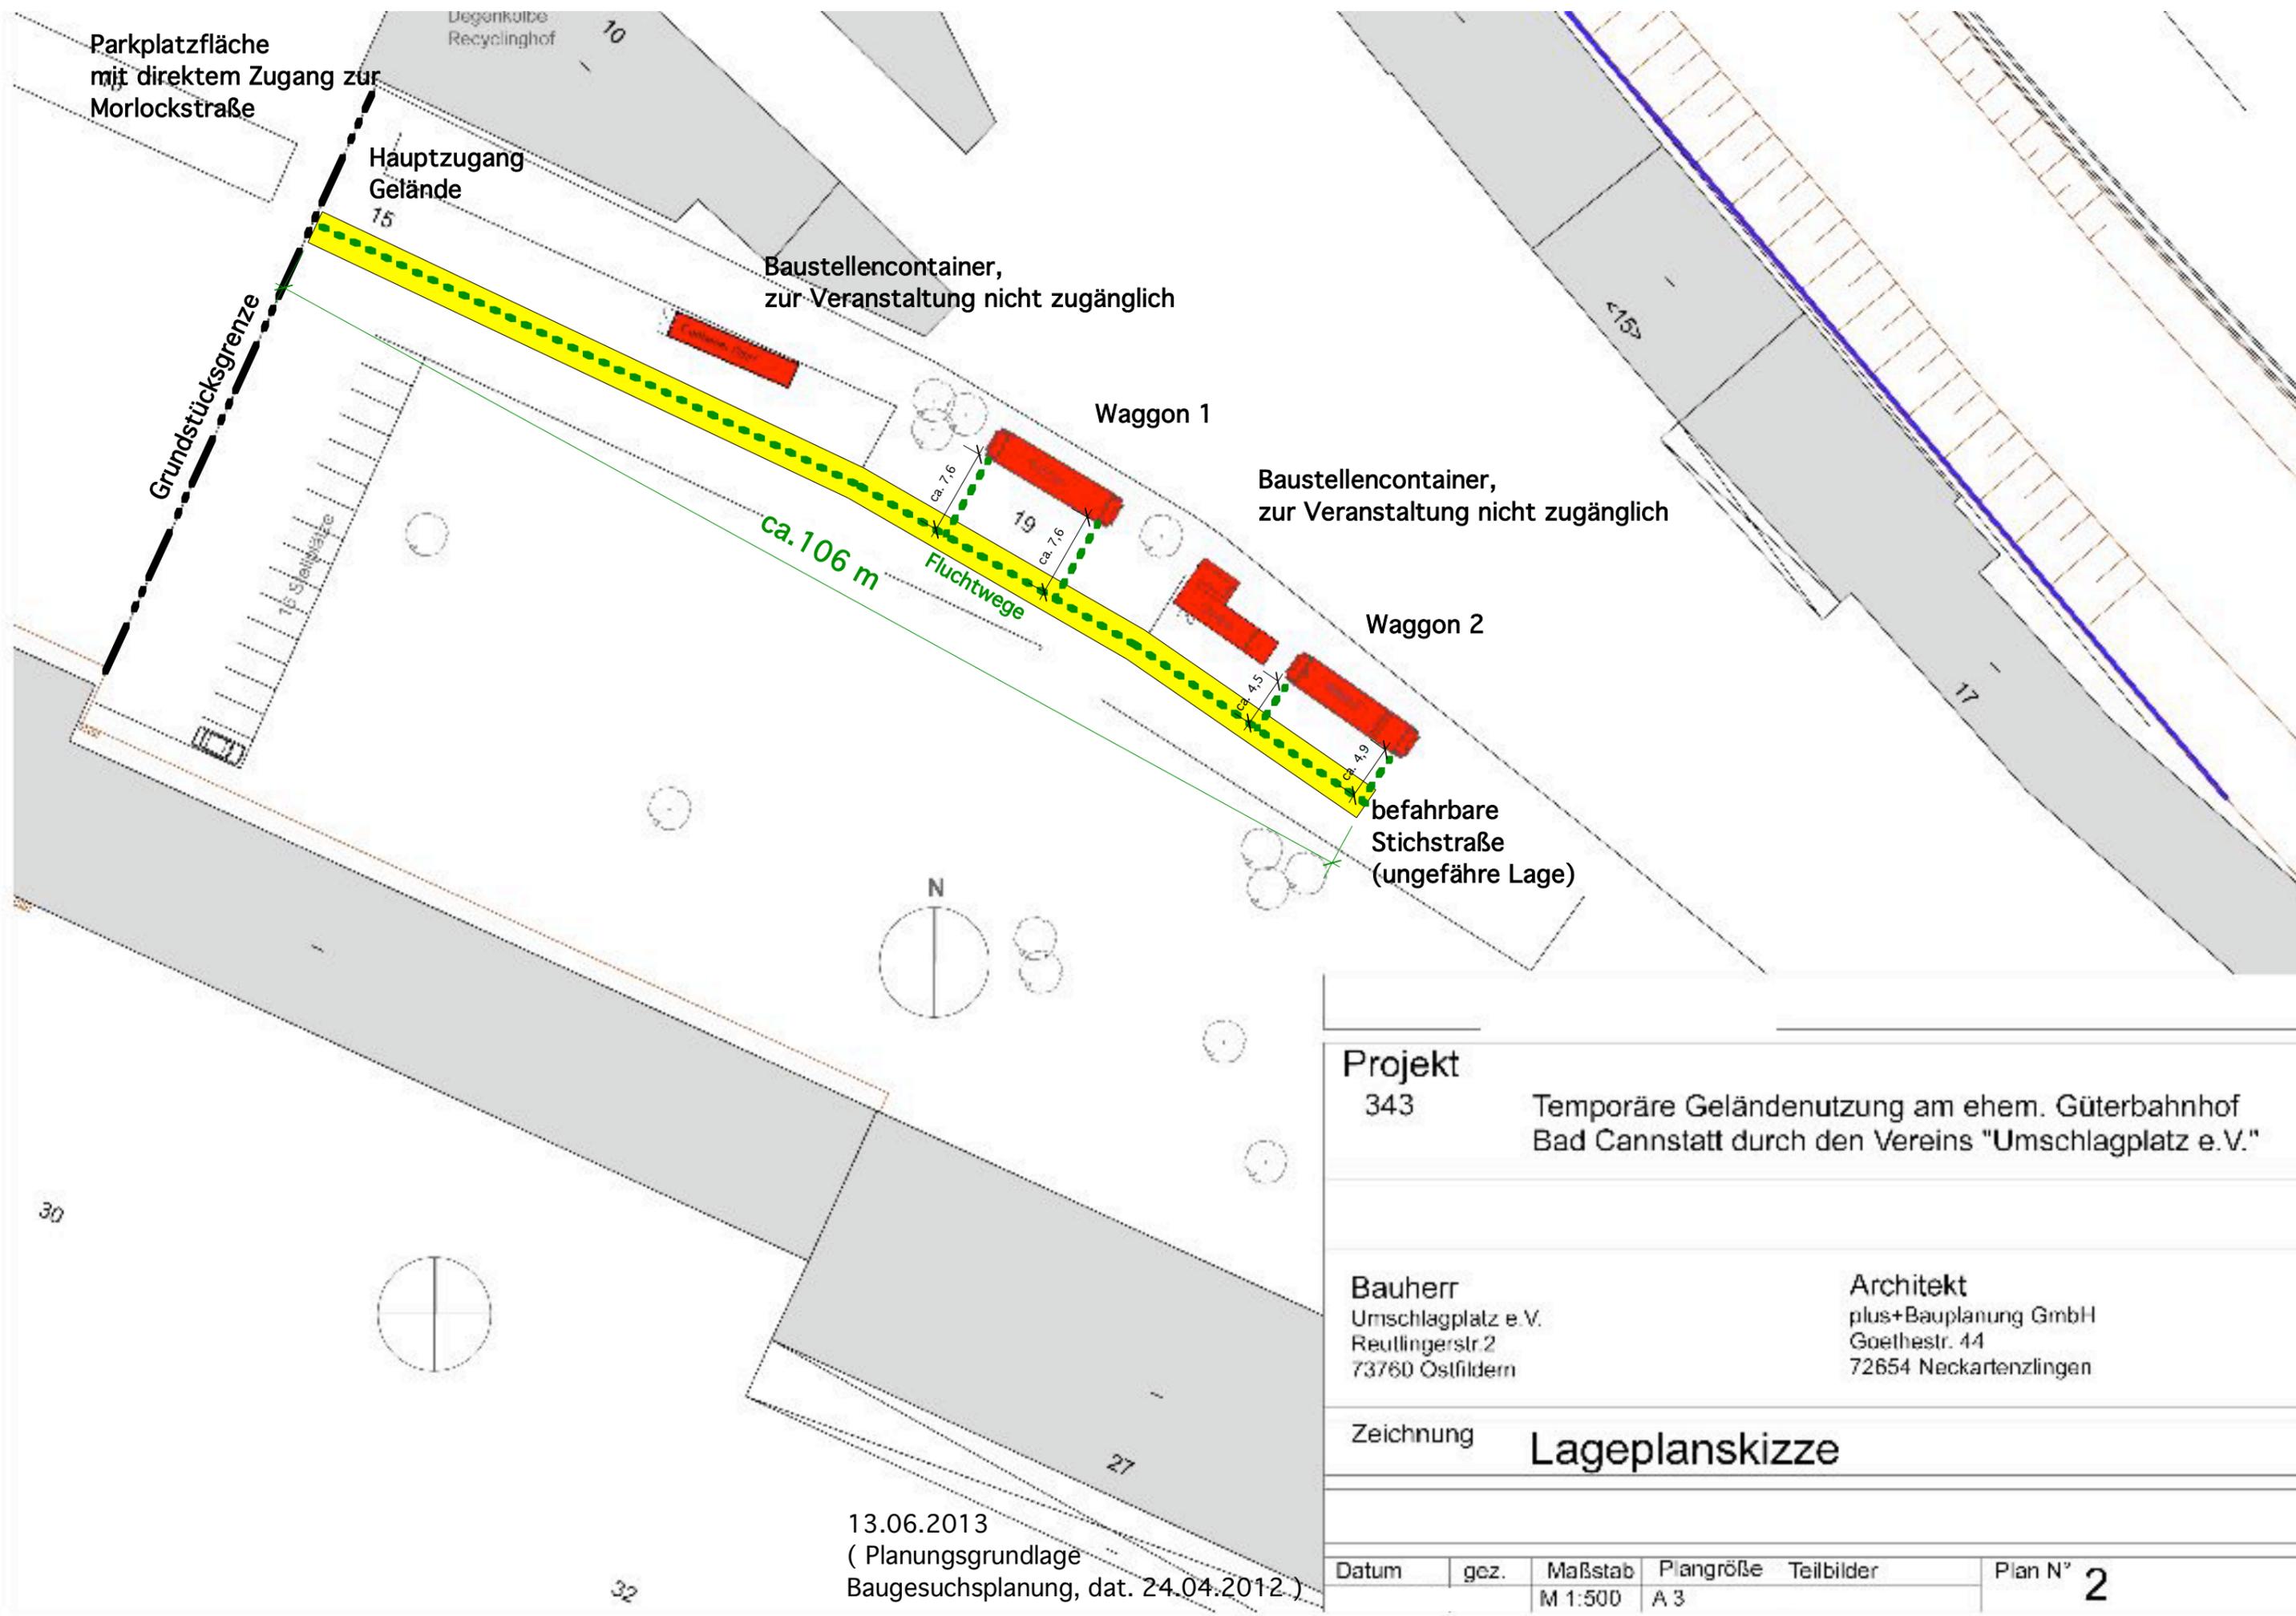


<b>Projekt</b>		343		Temporäre Geländeenutzung am ehem. Güterbahnhof Bad Cannstatt durch den Vereins "Umschlagplatz e.V."	
<b>Bauherr</b>		Umschlagplatz e.V. Reutlingerstr. 2 73760 Ostfildern		<b>Architekt</b> plus+Bauplanung GmbH Goethestr. 44 72654 Neckartenzlingen	
<b>Zeichnung</b>		<b>Lageplanskizze</b>			
<b>Datum</b>	gez.	<b>Maßstab</b>	<b>Plangröße</b>	<b>Teilbilder</b>	<b>Plan N°</b>
		M 1:500	A 3		<b>2</b>


13.06.2013  
 ( Planungsgrundlage  
 Baugesuchsplanung, dat. 24.04.2012 )

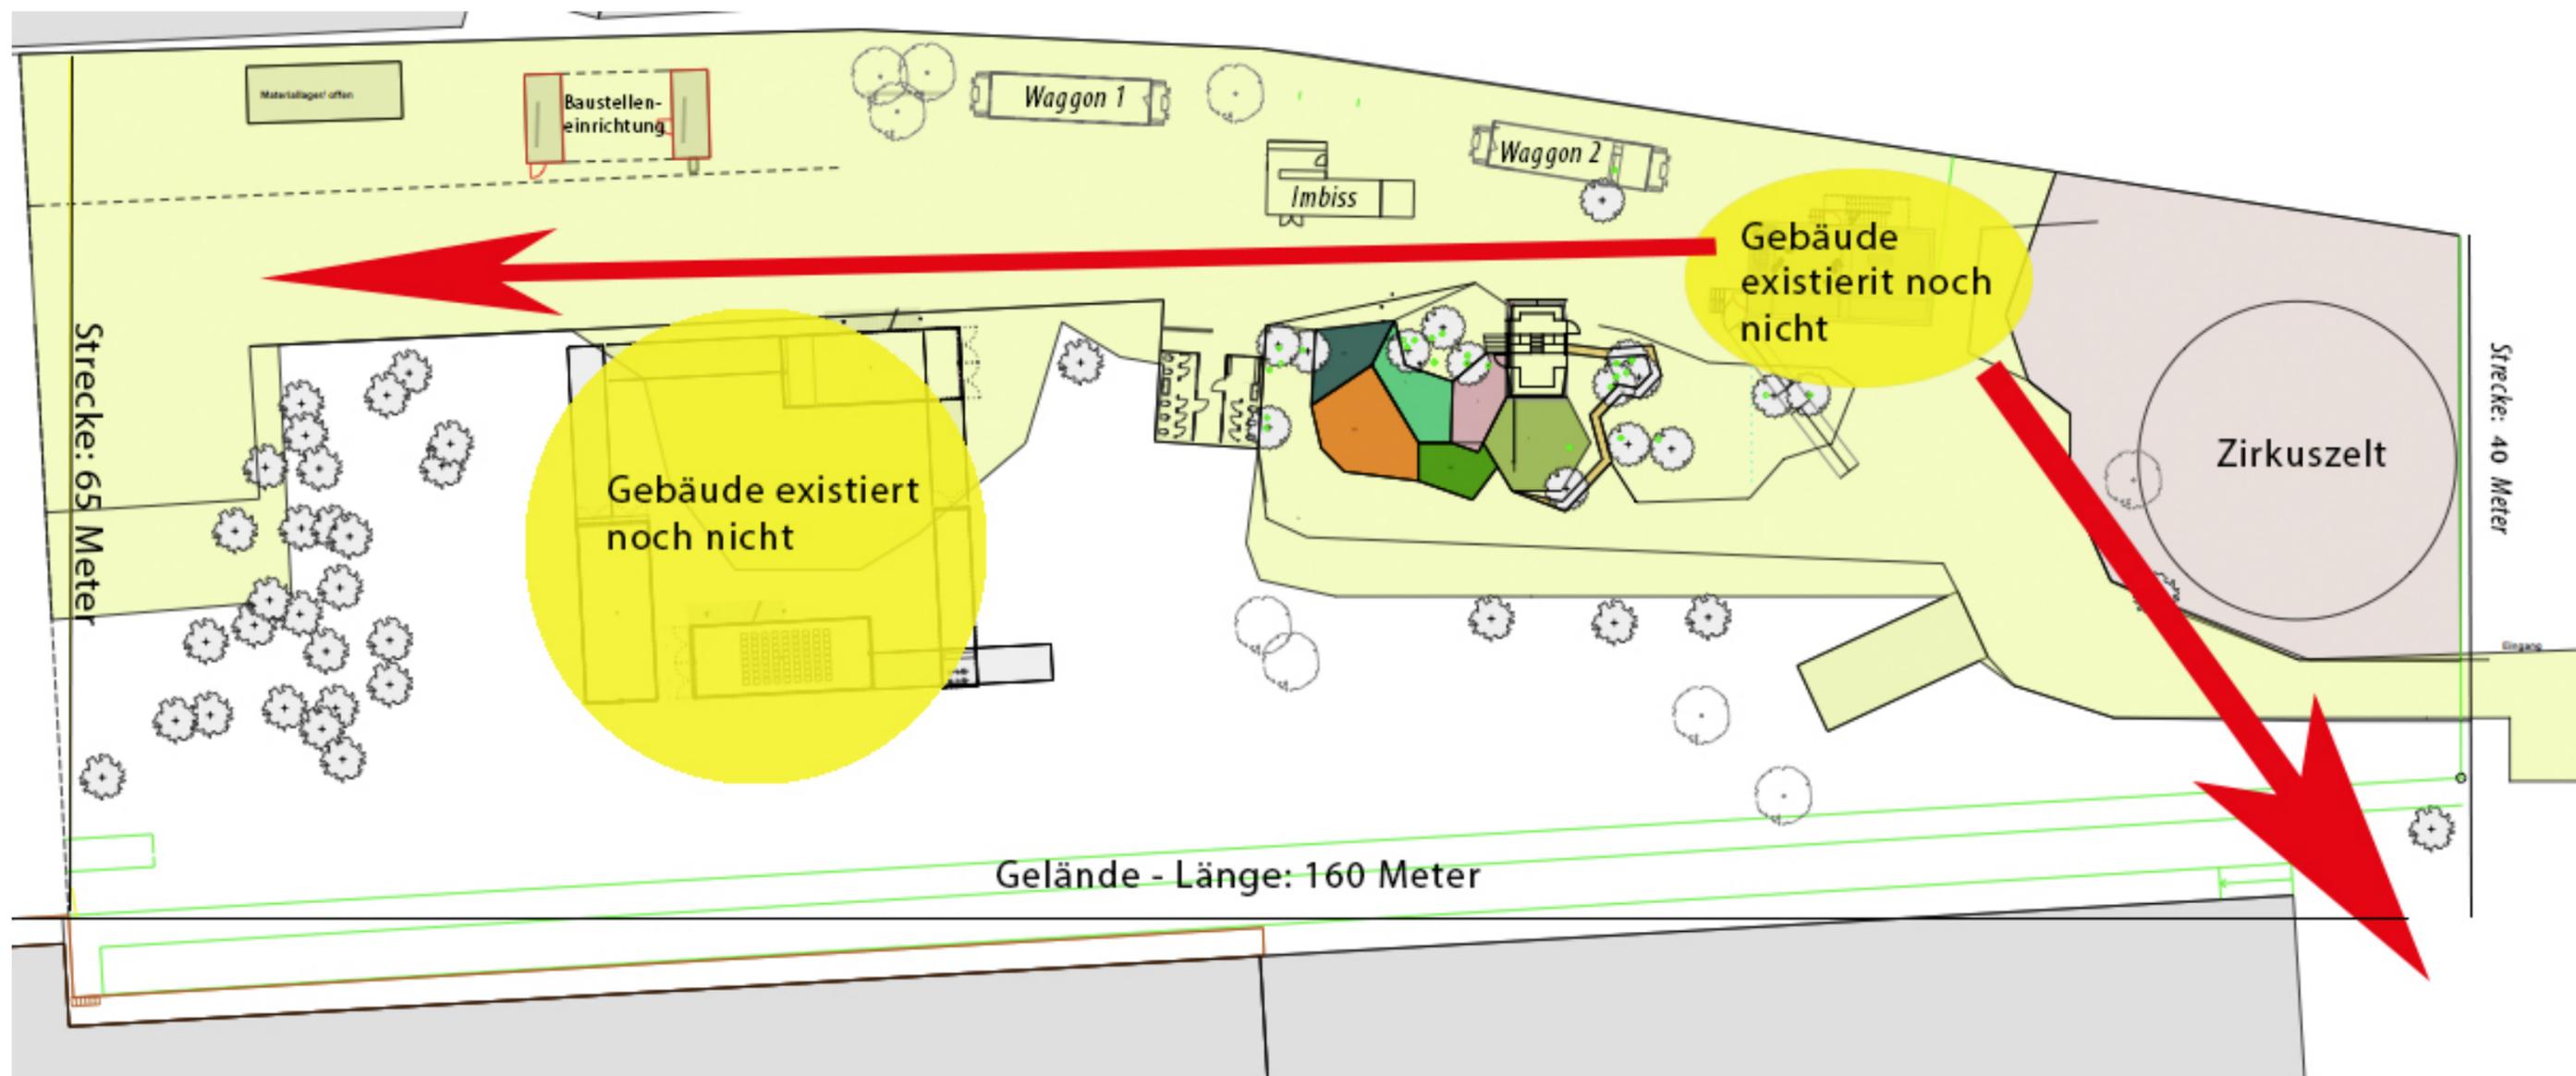




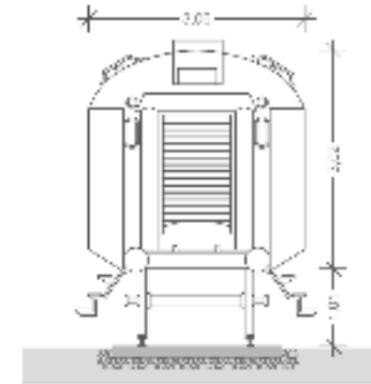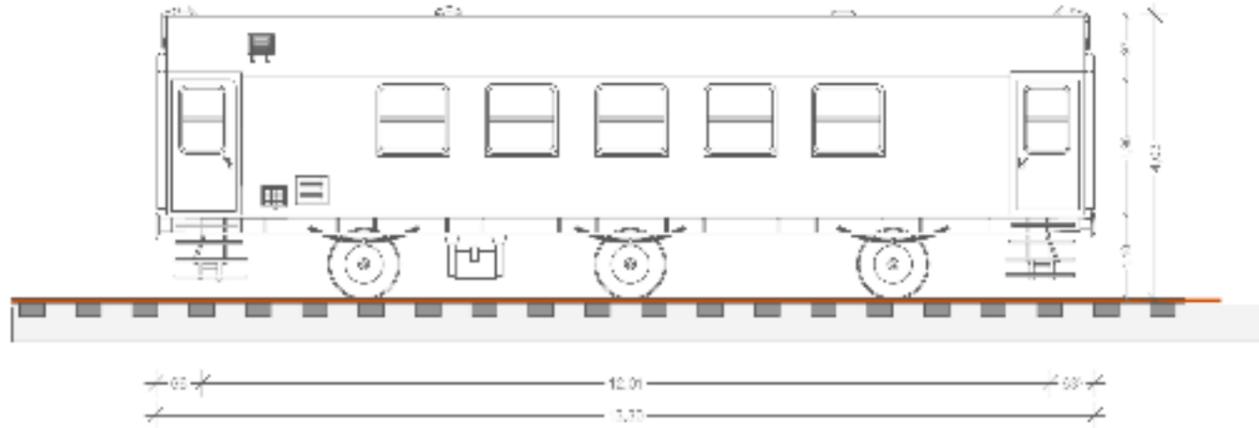

Waggon 1

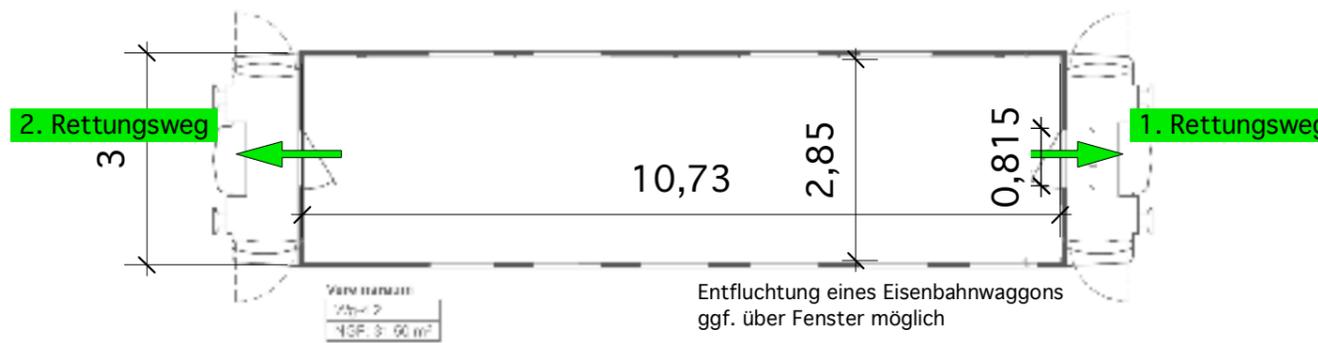

Waggon 2

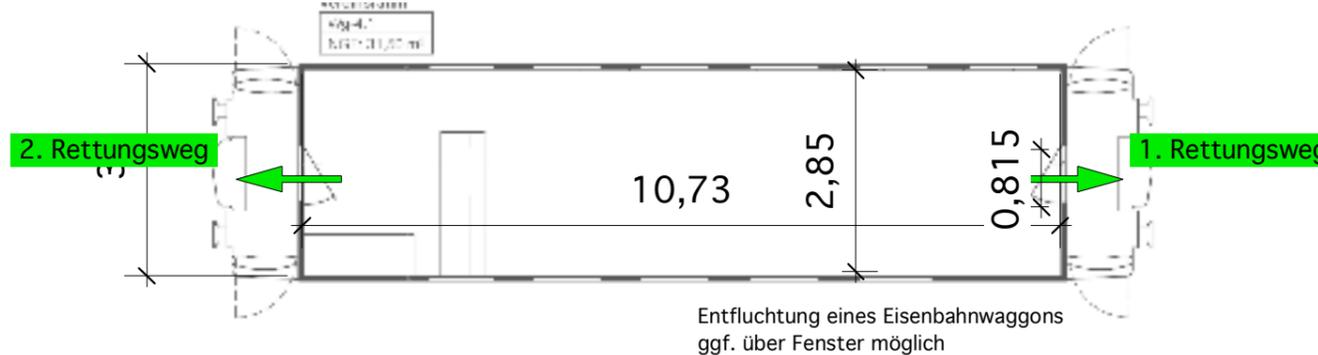

**Projekt** 343 Temporäre Geländenutzung am ehem. Güterbahnhof Bad Cannstatt durch den Verein "Umschlagplatz e.V."

**Bauherr** Umschlagplatz e.V.  
Reutlingerstr.2  
73760 Ostfildern

**Architekt** plus+Bauplanung GmbH  
Goethestr. 44  
72654 Neckartenzlingen

**Zeichnung** Waggons

13.06.2013  
( Planungsgrundlage  
Baugesuchsplanung, dat. 24.04.2012 )

Datum	gez.	Maßstab	Plangröße	Teilbilder	Plan N°
		M 1:100	A 3		11