

Anmeldung einer Veranstaltung

Landeshauptstadt Stuttgart
 Amt für öffentliche Ordnung
 Dienststelle 32-21
 Eberhardstraße 35
 70173 Stuttgart

Das Team für Allgemeine Sicherheit und Ordnung
 ist wie folgt zu erreichen:
 Telefon: 0711 216-91911
 Fax: 0711 216-95 91911
 E-Mail: versammlungsstaetten@stuttgart.de

Name der Veranstaltung		
Performance „Stell Dir vor es ist Revolution und niemand geht hin...“ & Finissage		
Ort der Veranstaltung (Name der Versammlungsstätte bzw. der Räumlichkeiten)		
contain't e.V.		
Belegte Räume		
1 Zelt SG-30, 1 Waggon		
Anschrift des Veranstaltungsorts		
Straße und Hausnummer		PLZ Ort
Güterstr. 10		70372 Stuttgart
Datum der Veranstaltung (Details s. zeitlicher Ablauf)		
29.08.2013 & 30.08.2013		
Betreiber / Eigentümer der Versammlungsstätte		
Name	contain't e.V.	
Straße und Hausnummer		PLZ Ort
Reutlingerstr. 2		73760 Ostfildern
Ansprechpartner		
Zuname		Vorname
Trotta		Marco
Telefon	Mobiltelefon	Fax
	0176 21066180	
E-Mail		
Veranstalter / Rechnungsadressat		
Name	contain't e.V.	
Straße und Hausnummer		PLZ Ort
Reutlingerstr. 2		73760 Ostfildern
Ansprechpartner		
Zuname		Vorname
Trotta		Marco
Telefon	Mobiltelefon	Fax
	0176 21066180	
E-Mail		

Landeshauptstadt
 Stuttgart

Sprechzeiten:
 Mo bis Fr 08:30 - 13:00 Uhr
 Do 14:00 - 15:30 Uhr

Erreichen uns mit:
 bis Haltestelle Stadtmitte
 und bis Haltestelle
 Rotenbühlplatz (Stadtmitte) oder Rathaus
 Behindertenparkplatz Tiefgarage Schwabenzentrum

Hausadresse:
 Eberhardstraße 35
 Schwabenzentrum
 70173 Stuttgart

Zeitlicher Ablauf - Aufbau, Veranstaltungszeitraum, Abbau			
Aufbau am/von bis (Datum und Uhrzeit)			
28.08.	von 12:00 bis 18:00		von bis
Veranstaltung am (Datum)	Uhrzeit	Musikdarbietungen - Uhrzeit	Ende Ausschank
29.08.	von 20:00 bis 23:00	von bis	23:00 Uhr
30.08.	von 20:00 bis	von 22:00 bis	Uhr
31.08.	von bis 06:00	von bis 06:00	06:00 Uhr
Abbau am (Datum)	Uhrzeit	weiterer Termin (Datum)	Uhrzeit
31.08.	von 12:00 bis 18:00		von bis
Verantwortliche Personen			
Ansprechpartner des Veranstalters			
Name			
Erreichbarkeit			
Veranstaltungsleiter gem. § 38 Versammlungsstättenverordnung			
Name	Trotta		
Erreichbarkeit	Mobiltelefon, siehe Seite 1		
<input type="checkbox"/> Das „Merkblatt zu Veranstaltungen, die unter den Anwendungsbereich der Versammlungsstättenverordnung“ (Stand August 2012) liegt mir bereits vor.			
Leiter des qualifizierten Ordnungsdienstes (s. Sicherheitsvorkehrungen)			
Besucherzahl			
Voraussichtliche Besucherzahl	ca. 100		
Maximal zeitgleich anwesende Besucher	ca. 50		
ca. Anzahl Mitwirkender (Ordner, Sanitäter, Künstler, etc.)	ca. 5		
Belegung / Bestuhlung			
<input type="checkbox"/> Belegung nach beigefügtem Planentwurf (Pläne sind im Maßstab 1:200 in digitaler Form oder in 3-facher Ausfertigung zu übermitteln)			
Aus den Planunterlagen müssen die Belegung (Tische, Stühle, Stände, Bühne, etc.) sowie die Führung der Rettungs- bzw. Fluchtwege bis hin zu den öffentlichen Verkehrsflächen erkennbar sein.			
<input type="checkbox"/> Zusätzliche Ausstattung (Bühnen, Stände, Anlagen, Dekorationen, etc.)			
Soweit nicht aus Belegungsplan erkennbar, bitte gesonderte eigene Aufstellung als Anlage beifügen!			
<input type="checkbox"/> Besonderheiten (Pyrotechnik, offenes Feuer, Licht-Nebel-Effekte, Laser, etc.)			
Bitte gesonderte Aufstellung als Anlage beifügen!			
<input type="checkbox"/> Bewirtung (Speisen und Getränke)			
Bitte gesonderte Anträge auf Erteilung einer gaststättenrechtlichen Gestattung nutzen!			
<input type="checkbox"/> Warenverkauf			
Bitte gesonderte Aufstellung gegliedert nach Verkäufer (Namen, Anschrift, ggf. Reisegewerbekarte) sowie Art der Waren beifügen!			
Behördliche Abnahme möglich			
Am	28.08.13	Uhrzeit	13-18 Uhr
Datum und Unterschrift Betreiber		Datum und Unterschrift Veranstalter	

Anlage zur Anmeldung einer Veranstaltung
 Hier: Antrag auf **Gestattung** eines vorübergehenden Gaststättenbetriebs

Name der Veranstaltung		
Performance „Stell dir vor es ist Revolution und niemand geht hin“ & Finissage		
Ort der Veranstaltung		
contain't e.V.		
Datum der Veranstaltung		
29.08.13 & 30.08.2013		
Beantragende Institution		
Name	contain't e.V.	
Straße und Hausnummer		PLZ Ort
Reutlingerstr. 2		73760 Ostfildern
Ansprechpartner		
Zuname	Vorname	
Trotta	Marco	
Telefon	Mobiltelefon	Fax
	0176 21066180	
E-Mail		
Zum Verzehr werden abgegeben:		
Alkoholfreie Getränke	Wasser, Softdrinks in Flaschen	
Alkoholische Getränke	Bier (Flaschen), Wein, Spirituosen (Einwegbehälter)	
Speisen	-	
Die Abgabe erfolgt	<input type="checkbox"/> gegen Entgelt <input type="checkbox"/> unentgeltlich	
Getränkeschankanlagen	<input type="checkbox"/> Nein <input type="checkbox"/> ja, Stück; <small>vor Inbetriebnahme sind diese von einem Sachverständigen abzunehmen</small>	
Wasserversorgung	<input type="checkbox"/> Fließwasseranschluss <input type="checkbox"/> Abwasseranschluss <input type="checkbox"/> Frischwassertank	
Datum und Unterschrift Antragsteller		Datum und Unterschrift Veranstalter

Hinweise Gaststättenrechtliche Gestattung

Es ist für jede einzelne Person (natürliche oder juristische Person), die auf eigene Rechnung wirtschaftet, ein Gestattungsantrag einzureichen.

Auszug § 35 Versammlungsstättenverordnung:

In Versammlungsräumen, auf Bühnen- und Szenenflächen und in Sportstadien ist das Verwenden von offenem Feuer, **brennbaren Flüssigkeiten und Gasen**, pyrotechnischen Sätzen, Gegenständen und Anzündmitteln und anderen explosionsgefährlichen Stoffen verboten.

Ausnahmen von dieser Regelung bedürfen der ausdrücklichen Genehmigung durch das Amt für öffentliche Ordnung.


Die Verwendung von **Kerzen** und ähnlichen Lichtquellen als Tischdekoration sowie die Verwendung von offenem Feuer in dafür vorgesehenen Kucheneinrichtungen zur Zubereitung von Speisen ist dagegen zulässig.

Anlage zur Anmeldung einer Veranstaltung
 Hier: **Sicherheitsvorkehrungen / Ordnungsdienst**


Name der Veranstaltung			
Performance: „Stell dir vor es ist Revolution und keiner geht hin...“ & Finissage			
Ort der Veranstaltung (Versammlungsstätte)			
contain't e.V.			
Datum der Veranstaltung			
29.08.2013 & 30.08.2013			
Anzahl Sicherheitspersonal			
Assistenzkräfte des Veranstalters		3	
Qualifizierte Ordnungsdienstkräfte (s. Hinweise)			
Unternehmer Ordnungsdienst (§ 34a GewO)			
Name Unternehmer			
Straße und Hausnummer		PLZ Ort	
Ansprechpartner			
Zuname		Vorname	
Telefon	Mobiltelefon	Fax	
E-Mail			
Ordnungsdienstleiter am Veranstaltungstag			
Name	Marco Trotta		
Erreichbarkeit	Mobiltelefon, siehe Seite 1 Anmeldung		

Hinweise Sicherheitspersonal:

- Es dürfen nur Personen eingesetzt werden die das 18. Lebensjahr vollendet haben und zuverlässig sind.
- Bei den Assistenzkräften handelt es sich um Personen, die u. a. folgende Tätigkeiten übernehmen: Prüfen & Entwerten von Eintrittskarten, Einweisen, Ordnen, Informieren
- Bei qualifizierten Ordnungsdienstkräften handelt es sich um Personen, die eine Unterrichtung oder Sachkundeprüfung der IHK nachweisen können. Beispiele für Tätigkeiten, für die ein Unterrichtsnachweis erforderlich ist: Zugangskontrolle mit Zutrittsverweigerung, Durchsuchung von Personen nach unerlaubten Gegenständen am Eingang, Bewachungspersonal direkt vor der Bühne. Darüber hinaus benötigen Personen, die Kontrollgänge im öffentlichen Verkehrsraum oder in Hausrechtsbereichen mit tatsächlich öffentlichem Verkehr durchführen eine Sachkundeprüfung.
- Bei Veranstaltungen mit über 5.000 zeitgleich anwesenden Personen, muss eine Einsatzkonzeption vorgelegt werden, aus der der Dienstleister, der Leiter des Ordnungsdienstes, die Positionen, die Aufgaben und die Qualifikationen der einzelnen Ordnungsdienstkräfte zu entnehmen ist. Bei Veranstaltungen unter 5.000 zeitgleich anwesenden Personen kann je nach Art der Veranstaltung ebenfalls die Vorlage einer entsprechenden Konzeption erforderlich werden.

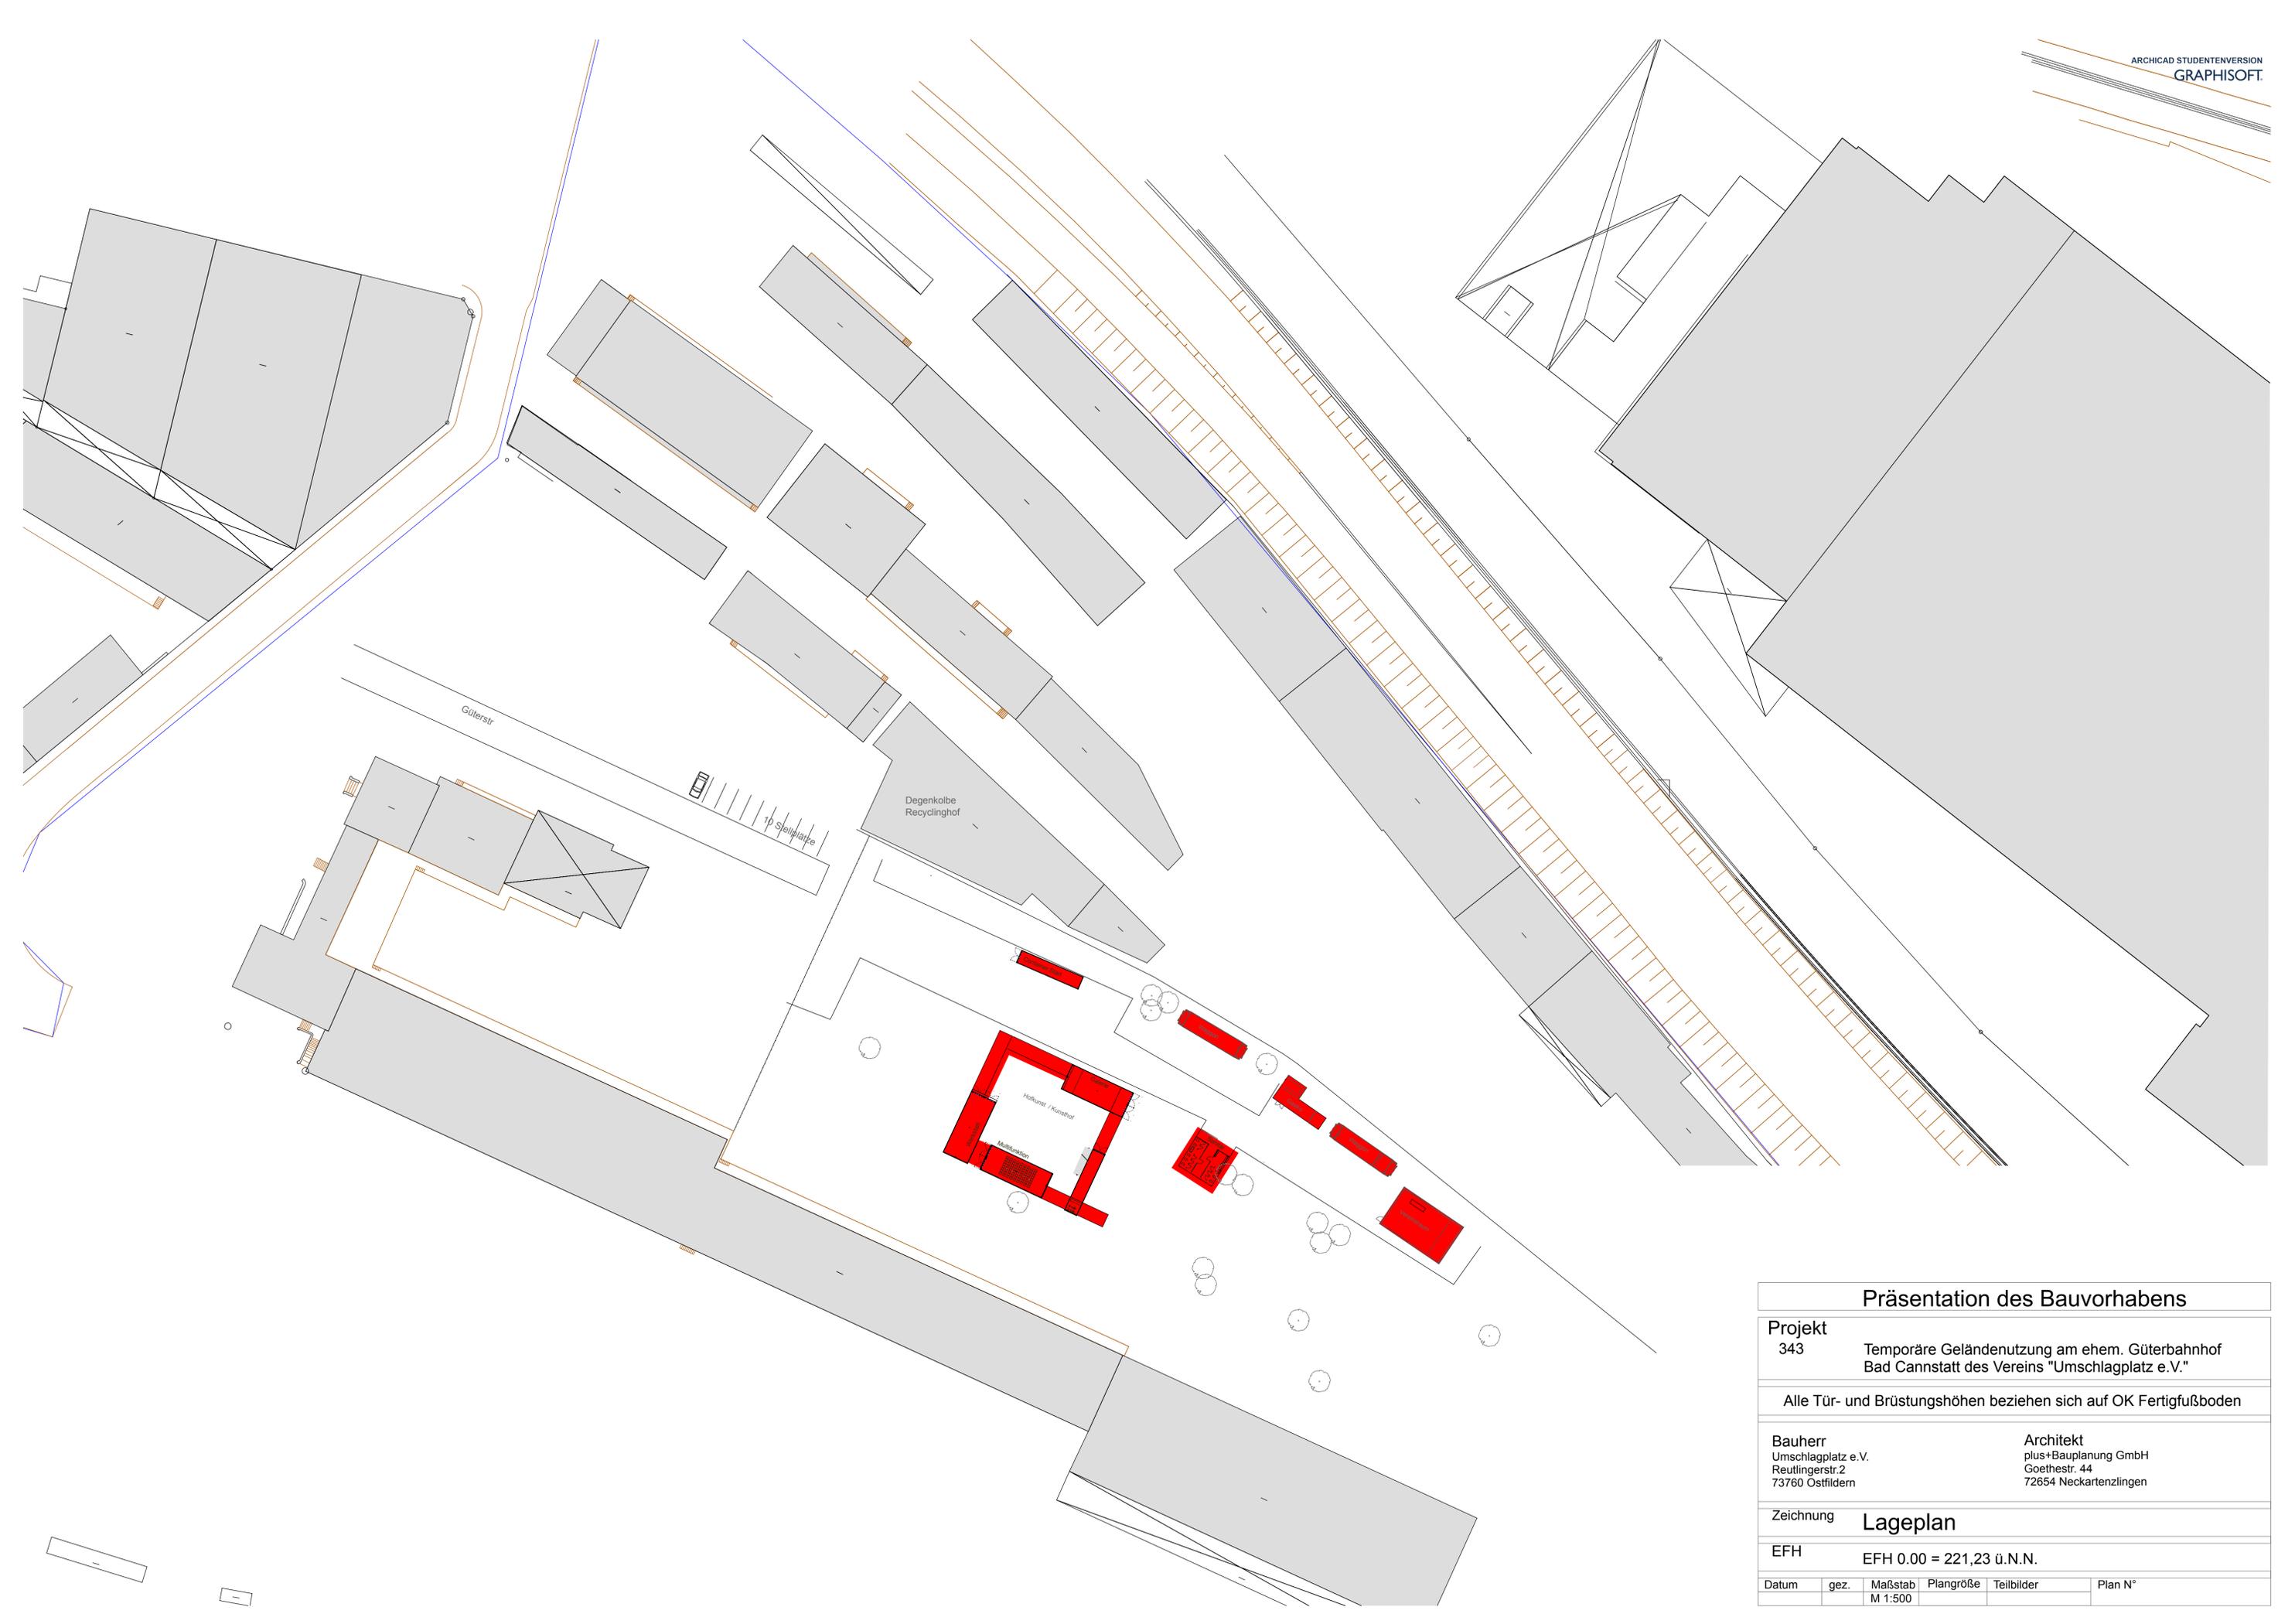

Präsentation des Bauvorhabens					
Projekt		343 Temporäre Geländenutzung am ehem. Güterbahnhof Bad Cannstatt des Vereins "Umschlagplatz e.V."			
Alle Tür- und Brüstungshöhen beziehen sich auf OK Fertigfußboden					
Bauherr Umschlagplatz e.V. Reutlingerstr.2 73760 Ostfildern			Architekt plus+Bauplanung GmbH Goethestr. 44 72654 Neckartenzlingen		
Zeichnung		Lageplan			
EFH		EFH 0.00 = 221,23 ü.N.N.			
Datum	gez.	Maßstab	Plangröße	Teilbilder	Plan N°
		M 1:500			

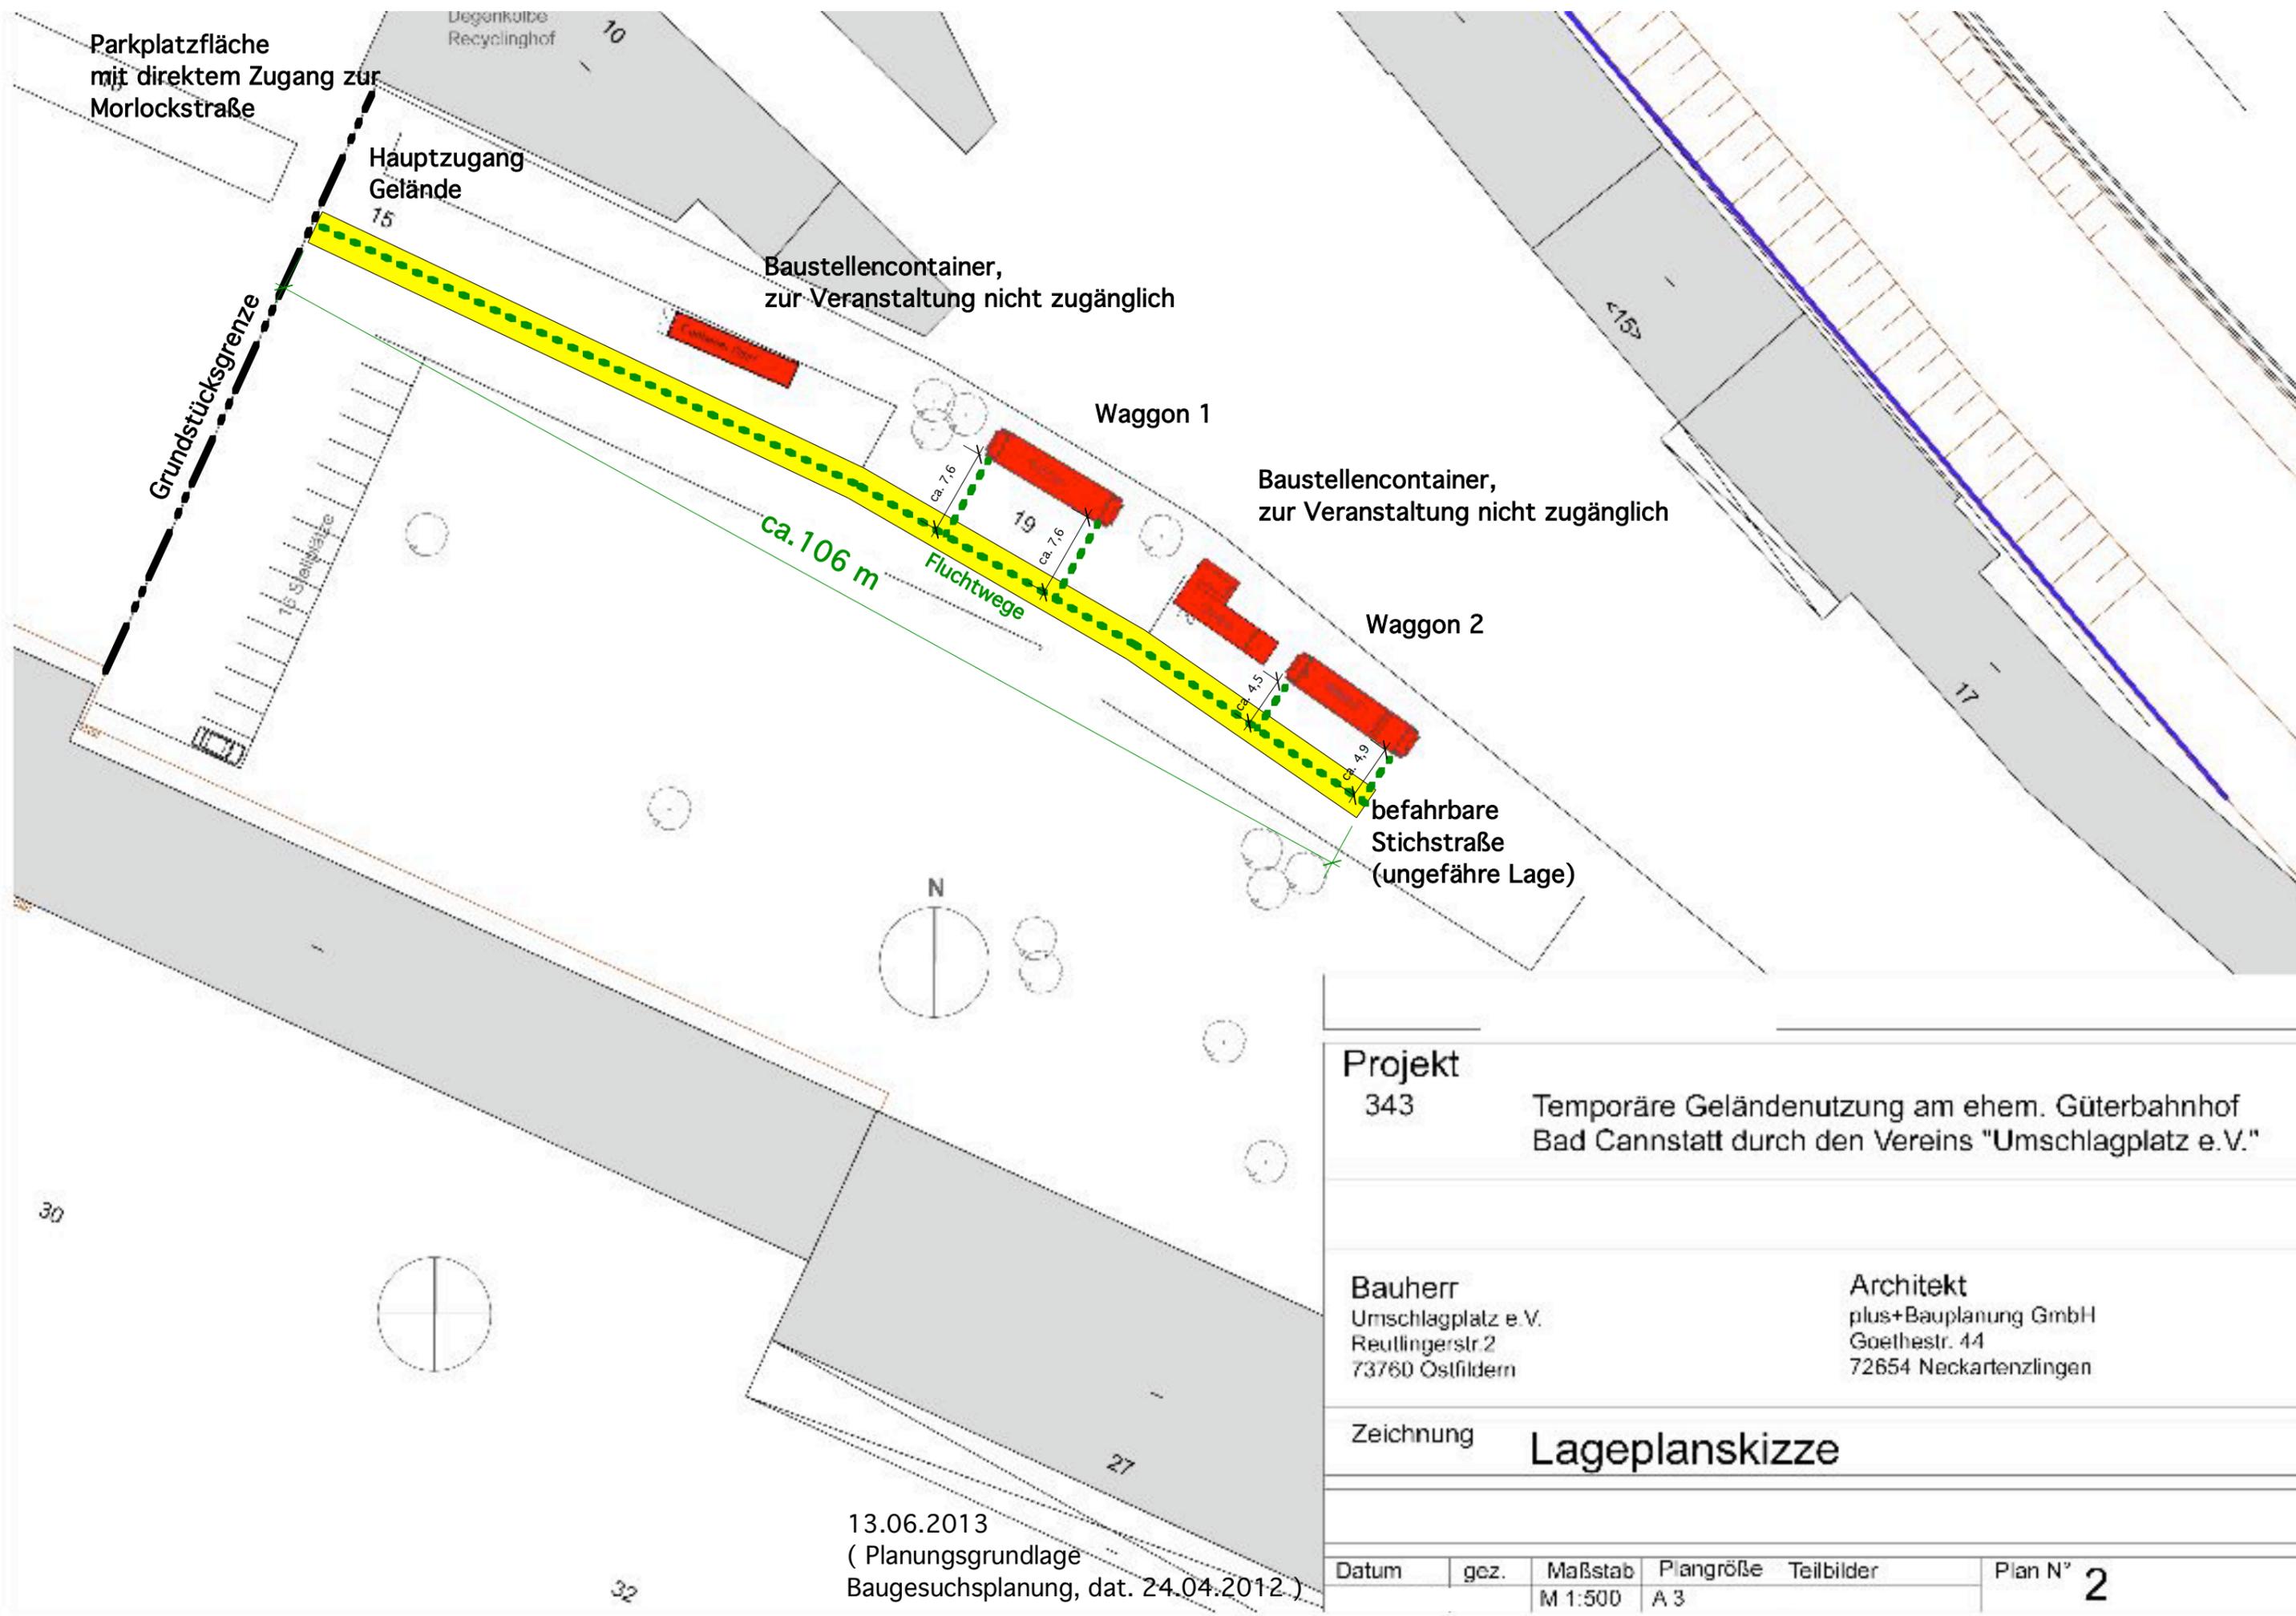


Projekt	
343	Temporäre Geländedenutzung am ehem. Güterbahnhof Bad Cannstatt durch den Vereins "Umschlagplatz e.V."
Bauherr	
Umschlagplatz e.V. Reutlingerstr. 2 73760 Ostfildern	
Architekt	
plus+Bauplanung GmbH Goethestr. 44 72654 Neckartenzlingen	
Zeichnung	Lageplanskizze
Datum	gez. Maßstab Plangröße Teilbilder
13.06.2013	M 1:500 A 3
Plan N° 2	

13.06.2013
(Planungsgrundlage
Baugesuchsplanung, dat. 24.04.2012)



30

32

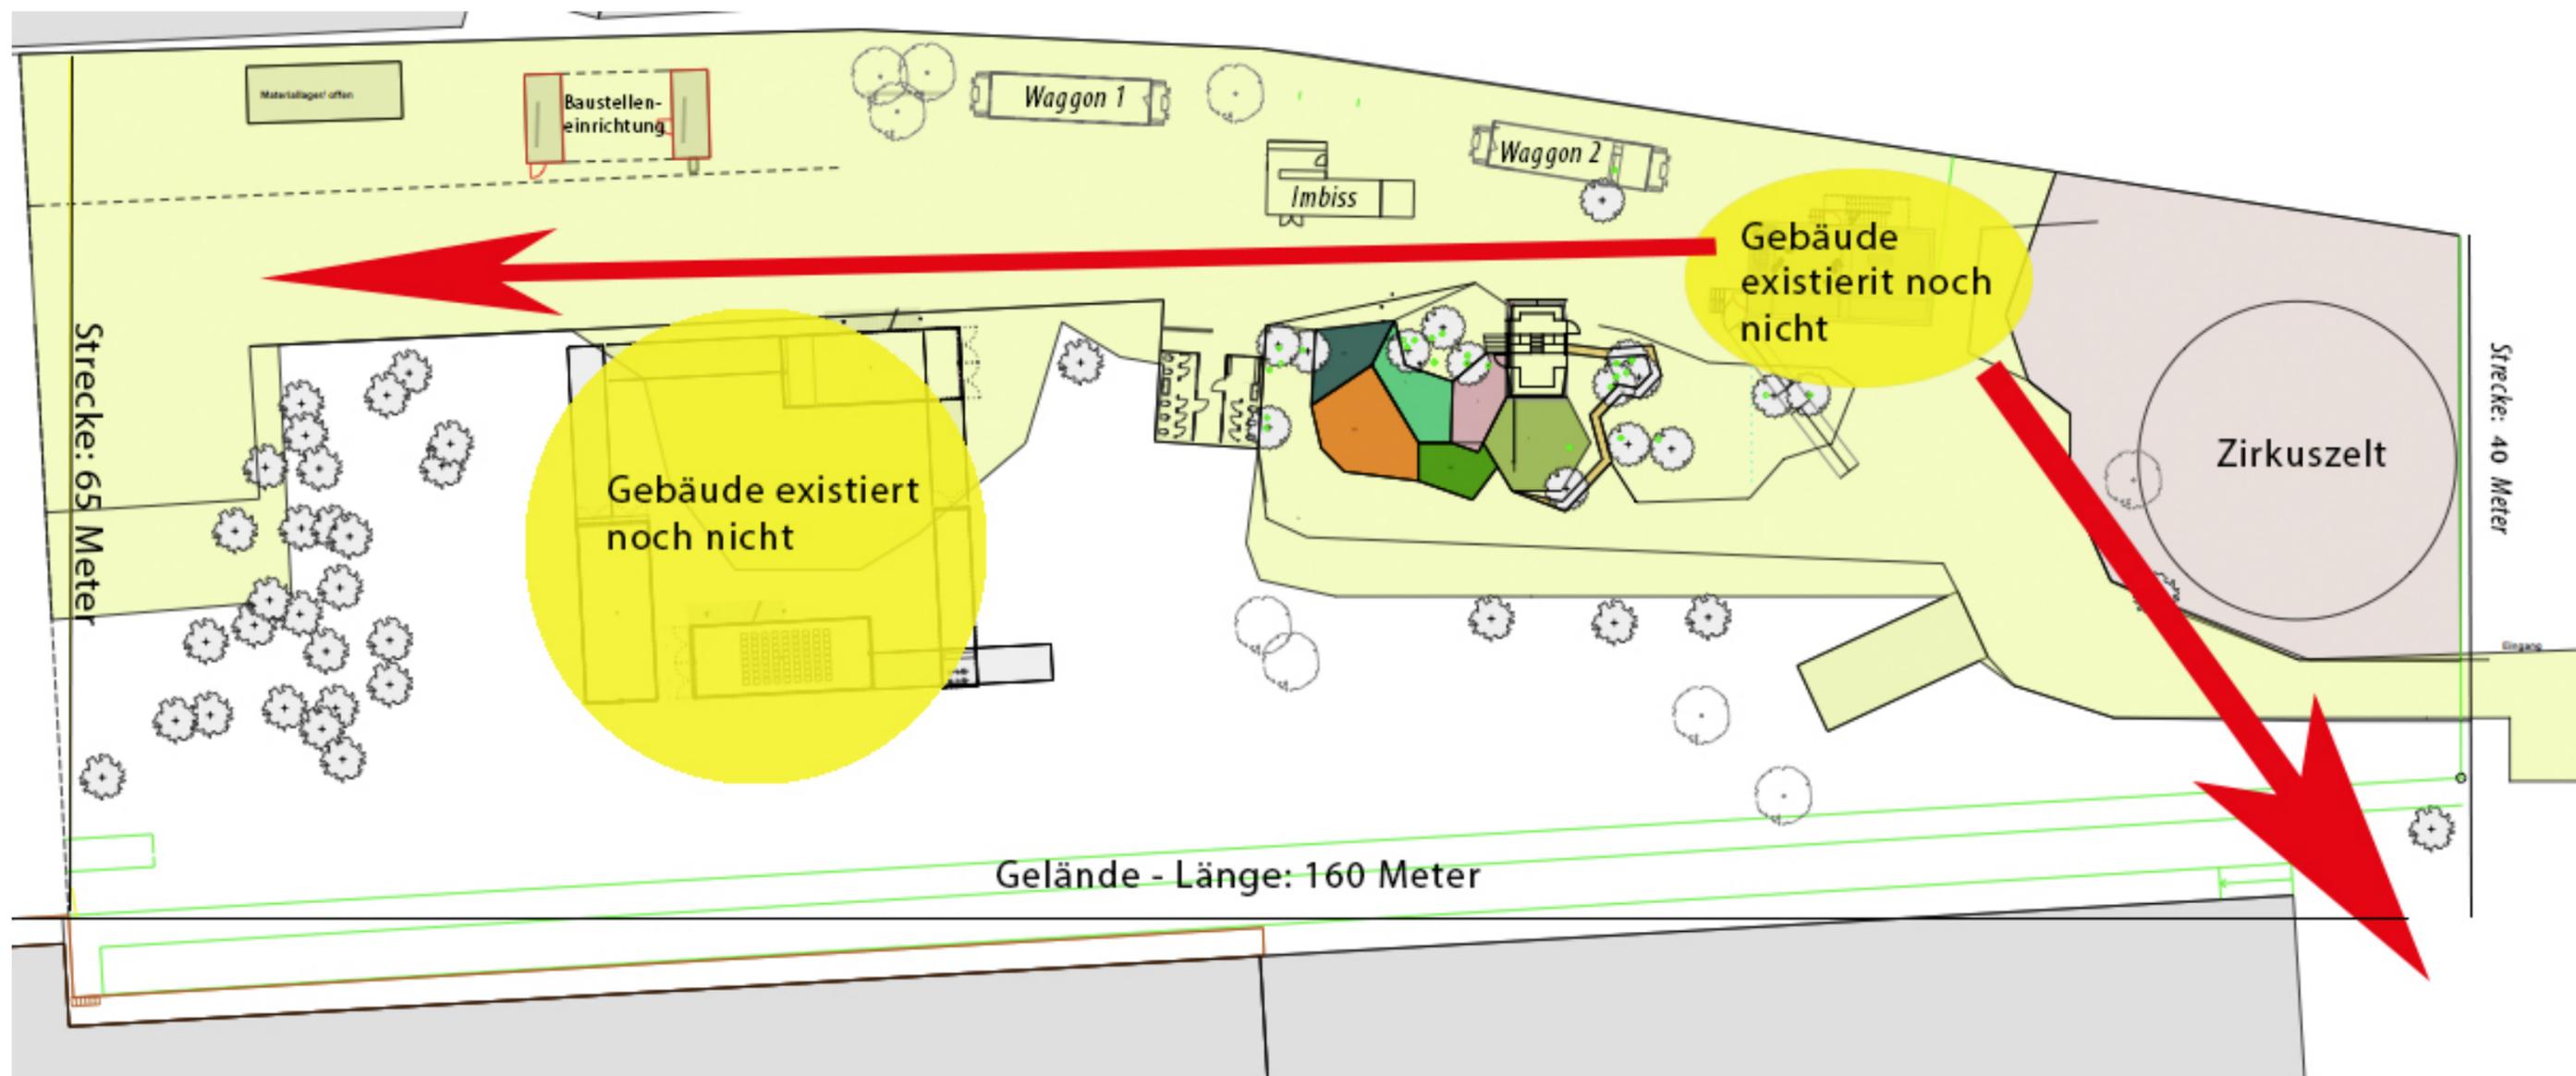







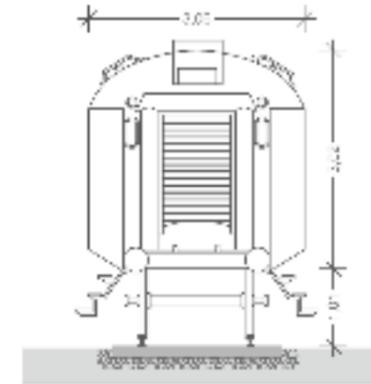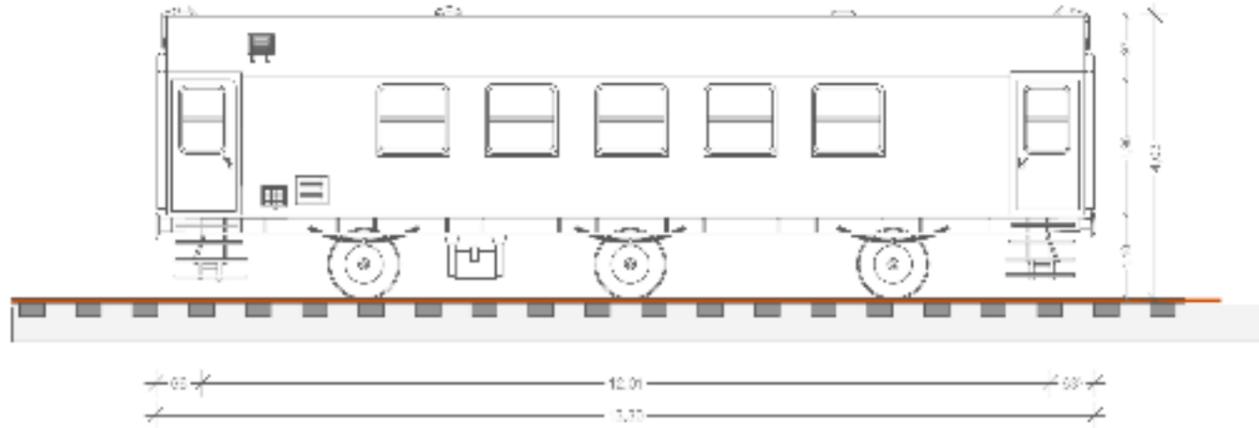

Waggon 1

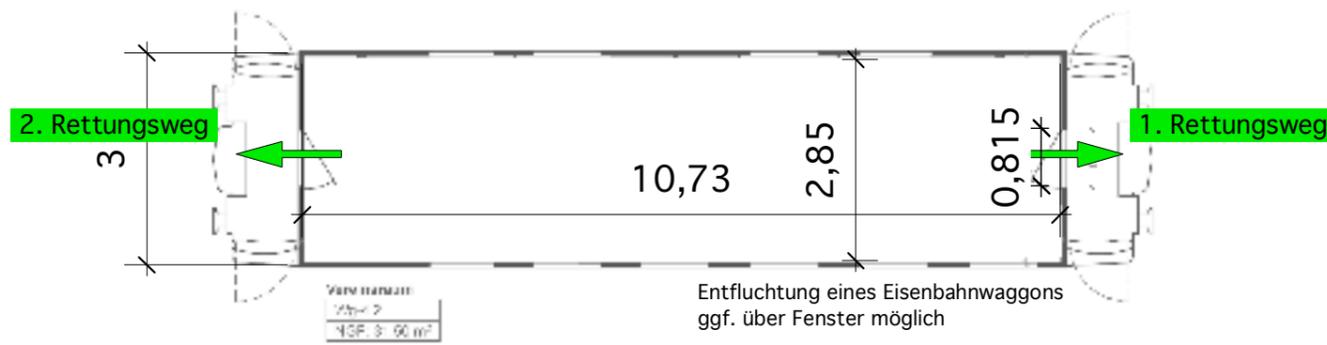

Waggon 2

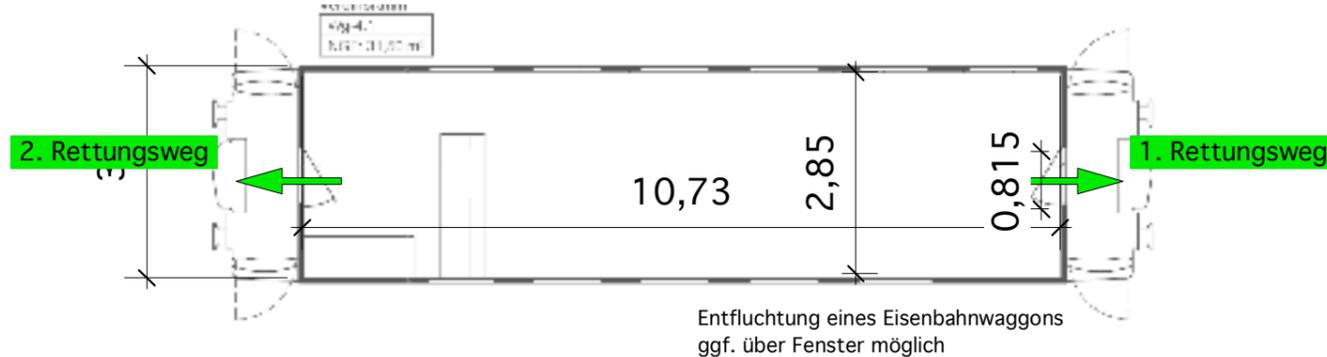

Projekt 343 Temporäre Gelände­nutzung am ehem. Güterbahnhof Bad Cannstatt durch den Verein "Umschlagplatz e.V."

Bauherr Umschlagplatz e.V.
Reutlingerstr.2
73760 Ostfildern

Architekt plus+Bauplanung GmbH
Goethestr. 44
72654 Neckartenzlingen

Zeichnung **Waggons**

13.06.2013
(Planungsgrundlage
Baugesuchsplanung, dat. 24.04.2012)

Datum	gez.	Maßstab	Plangröße	Teilbilder	Plan N°
		M 1:100	A 3		11