

## Anmeldung einer Veranstaltung

Landeshauptstadt Stuttgart  
 Amt für öffentliche Ordnung  
 Dienststelle 32-21  
 Eberhardstraße 35  
 70173 Stuttgart

Das Team für Allgemeine Sicherheit und Ordnung  
 ist wie folgt zu erreichen:  
 Telefon: 0711 216-91911  
 Fax: 0711 216-95 91911  
 E-Mail: [versammlungsstaetten@stuttgart.de](mailto:versammlungsstaetten@stuttgart.de)

<b>Name der Veranstaltung</b>		
Stuttgartnacht		
<b>Ort der Veranstaltung</b> (Name der Versammlungsstätte bzw. der Räumlichkeiten)		
contain't e.V.		
<b>Belegte Räume</b>		
Zirkuszelt, Waggon, Ausstellungshütte, Außenbereich		
<b>Anschrift des Veranstaltungsorts</b>		
Straße und Hausnummer		PLZ Ort
Güterstr. 10		70372 Stuttgart
<b>Datum der Veranstaltung</b> (Details s. zeitlicher Ablauf)		
19.10.13		
<b>Betreiber / Eigentümer der Versammlungsstätte</b>		
Name	contain't e.V.	
Straße und Hausnummer		PLZ Ort
Reutlingerstr. 2		73760 Ostfildern
<b>Ansprechpartner</b>		
Zuname	Vorname	
Trotta	Marco	
Telefon	Mobiltelefon	Fax
	0176 21066180	
E-Mail	<a href="mailto:office@containt.org">office@containt.org</a>	
<b>Veranstalter / Rechnungsadressat</b>		
Name	contain't e.V.	
Straße und Hausnummer		PLZ Ort
Reutlingerstr. 2		73760 Ostfildern
<b>Ansprechpartner</b>		
Zuname	Vorname	
Trotta	Marco	
Telefon	Mobiltelefon	Fax
	Siehe oben	
E-Mail		

Landeshauptstadt  
 Stuttgart

Sprechzeiten:  
 Mo bis Fr 08:30 - 13:00 Uhr  
 Do 14:00 - 15:30 Uhr

Sie erreichen uns mit:  

 bis Haltestelle Stadtmitte  
 und bis Haltestelle  
 Rotenbühlplatz (Stadtmitte) oder Rathaus  
 Behindertenparkplatz Tiefgarage Schwabenzentrum

Hausadresse:  
 Eberhardstraße 35  
 Schwabenzentrum  
 70173 Stuttgart

<b>Zeitlicher Ablauf - Aufbau, Veranstaltungszeitraum, Abbau</b>			
Aufbau am/von bis (Datum und Uhrzeit)			
17.10.	von 10:00 bis 19:00	17.10.	von 10:00 bis 19:00
Veranstaltung am (Datum)	Uhrzeit	Musikdarbietungen - Uhrzeit	Ende Ausschank
19.10.	von 19:00 bis 06:00	von 19:00 bis 06:00	06:00 Uhr
	von bis	von bis	Uhr
	von bis	von bis	Uhr
Abbau am (Datum)	Uhrzeit	weiterer Termin (Datum)	Uhrzeit
20.10.	von 12:00 bis 19:00		von bis
<b>Verantwortliche Personen</b>			
<b>Ansprechpartner des Veranstalters</b>			
Name	Marco Trotta		
Erreichbarkeit	Mobiltelefon		
<b>Veranstaltungsleiter gem. § 38 Versammlungsstättenverordnung</b>			
Name	Marco Trotta		
Erreichbarkeit	Mobiltelefon		
<input type="checkbox"/> Das „Merkblatt zu Veranstaltungen, die unter den Anwendungsbereich der Versammlungsstättenverordnung“ (Stand August 2012) liegt mir bereits vor.			
<b>Leiter des qualifizierten Ordnungsdienstes (s. Sicherheitsvorkehrungen)</b>			
<b>Besucherzahl</b>			
Voraussichtliche Besucherzahl	500		
Maximal zeitgleich anwesende Besucher	200		
ca. Anzahl Mitwirkender (Ordner, Sanitäter, Künstler, etc.)	20		
<b>Belegung / Bestuhlung</b>			
<input type="checkbox"/> Belegung nach beigefügtem Planentwurf (Pläne sind im Maßstab 1:200 in digitaler Form oder in 3-facher Ausfertigung zu übermitteln)			
Aus den Planunterlagen müssen die Belegung (Tische, Stühle, Stände, Bühne, etc.) sowie die Führung der Rettungs- bzw. Fluchtwege bis hin zu den öffentlichen Verkehrsflächen erkennbar sein.			
<input type="checkbox"/> <b>Zusätzliche Ausstattung (Bühnen, Stände, Anlagen, Dekorationen, etc. )</b>			
Soweit nicht aus Belegungsplan erkennbar, bitte gesonderte eigene Aufstellung als Anlage beifügen!			
<input type="checkbox"/> <b>Besonderheiten (Pyrotechnik, offenes Feuer, Licht-Nebel-Effekte, Laser, etc. )</b>			
Bitte gesonderte Aufstellung als Anlage beifügen!			
<input type="checkbox"/> <b>Bewirtung (Speisen und Getränke )</b>			
Bitte gesonderte Anträge auf Erteilung einer gaststättenrechtlichen Gestattung nutzen!			
<input type="checkbox"/> <b>Warenverkauf</b>			
Bitte gesonderte Aufstellung gegliedert nach Verkäufer (Namen, Anschrift, ggf. Reisegewerbekarte) sowie Art der Waren beifügen!			
<b>Behördliche Abnahme möglich</b>			
am	17.10.13	Uhrzeit	12-17 Uhr
<b>Datum und Unterschrift Betreiber</b>		<b>Datum und Unterschrift Veranstalter</b>	

Anlage zur Anmeldung einer Veranstaltung  
 Hier: Antrag auf **Gestattung** eines vorübergehenden Gaststättenbetriebs

<b>Name der Veranstaltung</b>		
Stuttgarnacht		
<b>Ort der Veranstaltung</b>		
contain't e.V., Güterstr. 10, 70372 Stuttgart		
<b>Datum der Veranstaltung</b>		
19.10.13		
<b>Beantragende Institution</b>		
Name	contain't e.V.	
Straße und Hausnummer		PLZ Ort
Reutlingerstr. 2		73760 Ostfildern
<b>Ansprechpartner</b>		
Zuname	Vorname	
Trotta	Marco	
Telefon	Mobiltelefon	Fax
	0176 21066180	
Email:	<a href="mailto:office@containt.org">office@containt.org</a>	
<b>Zum Verzehr werden abgegeben:</b>		
Alkoholfreie Getränke	Softdrinks und Wasser	
Alkoholische Getränke	Bier aus Flaschen, Wein, Spiritusosen (Einwegbehälter)	
Speisen	Holzofen-Spezialitäten (Vermietung an Freunde des Ofens / <a href="http://ofenfreunde.eu">http://ofenfreunde.eu</a> )	
Die Abgabe erfolgt	<input type="checkbox"/> gegen Entgelt <input type="checkbox"/> unentgeltlich	
Getränkeschankanlagen	<input type="checkbox"/> Nein <input type="checkbox"/> ja,      Stück; <small>vor Inbetriebnahme sind diese von einem Sachverständigen abzunehmen</small>	
Wasserversorgung	<input type="checkbox"/> Fließwasseranschluss <input type="checkbox"/> Abwasseranschluss <input type="checkbox"/> Frischwassertank	
<b>Datum und Unterschrift Antragsteller</b>		<b>Datum und Unterschrift Veranstalter</b>
15.08.13		

**Hinweise Gaststättenrechtliche Gestattung**

Es ist für jede einzelne Person (natürliche oder juristische Person), die auf eigene Rechnung wirtschaftet, ein Gestattungsantrag einzureichen.

Auszug § 35 Versammlungsstättenverordnung:

In Versammlungsräumen, auf Bühnen- und Szenenflächen und in Sportstadien ist das Verwenden von offenem Feuer, **brennbaren Flüssigkeiten und Gasen**, pyrotechnischen Sätzen, Gegenständen und Anzündmitteln und anderen explosionsgefährlichen Stoffen verboten.

*Ausnahmen von dieser Regelung bedürfen der ausdrücklichen Genehmigung durch das Amt für öffentliche Ordnung.*


Die Verwendung von **Kerzen** und ähnlichen Lichtquellen als Tischdekoration sowie die Verwendung von offenem Feuer in dafür vorgesehenen Kucheneinrichtungen zur Zubereitung von Speisen ist dagegen zulässig.

Anlage zur Anmeldung einer Veranstaltung  
 Hier: **Sicherheitsvorkehrungen / Ordnungsdienst**


<b>Name der Veranstaltung</b>			
Stuttgarnacht			
<b>Ort der Veranstaltung (Versammlungsstätte)</b>			
Contain't e.V.			
<b>Datum der Veranstaltung</b>			
19.10.13			
<b>Anzahl Sicherheitspersonal</b>			
Assistenzkräfte des Veranstalters		08.10.13	
Qualifizierte Ordnungsdienstkräfte (s. Hinweise)			
<b>Unternehmer Ordnungsdienst (§ 34a GewO)</b>			
Name Unternehmer			
Straße und Hausnummer		PLZ Ort	
<b>Ansprechpartner</b>			
Zuname		Vorname	
Telefon	Mobiltelefon	Fax	
E-Mail			
<b>Ordnungsdienstleiter am Veranstaltungstag</b>			
Name	Marco Trotta		
Erreichbarkeit	Mobiltelefon		

**Hinweise Sicherheitspersonal:**

- Es dürfen nur Personen eingesetzt werden die das 18. Lebensjahr vollendet haben und zuverlässig sind.
- Bei den Assistenzkräften handelt es sich um Personen, die u. a. folgende Tätigkeiten übernehmen: Prüfen & Entwerten von Eintrittskarten, Einweisen, Ordnen, Informieren
- Bei qualifizierten Ordnungsdienstkräften handelt es sich um Personen, die eine Unterrichtung oder Sachkundeprüfung der IHK nachweisen können. Beispiele für Tätigkeiten, für die ein Unterrichtsnachweis erforderlich ist: Zugangskontrolle mit Zutrittsverweigerung, Durchsuchung von Personen nach unerlaubten Gegenständen am Eingang, Bewachungspersonal direkt vor der Bühne. Darüber hinaus benötigen Personen, die Kontrollgänge im öffentlichen Verkehrsraum oder in Hausrechtsbereichen mit tatsächlich öffentlichem Verkehr durchführen eine Sachkundeprüfung.
- Bei Veranstaltungen mit über 5.000 zeitgleich anwesenden Personen, muss eine Einsatzkonzeption vorgelegt werden, aus der der Dienstleister, der Leiter des Ordnungsdienstes, die Positionen, die Aufgaben und die Qualifikationen der einzelnen Ordnungsdienstkräfte zu entnehmen ist. Bei Veranstaltungen unter 5.000 zeitgleich anwesenden Personen kann je nach Art der Veranstaltung ebenfalls die Vorlage einer entsprechenden Konzeption erforderlich werden.


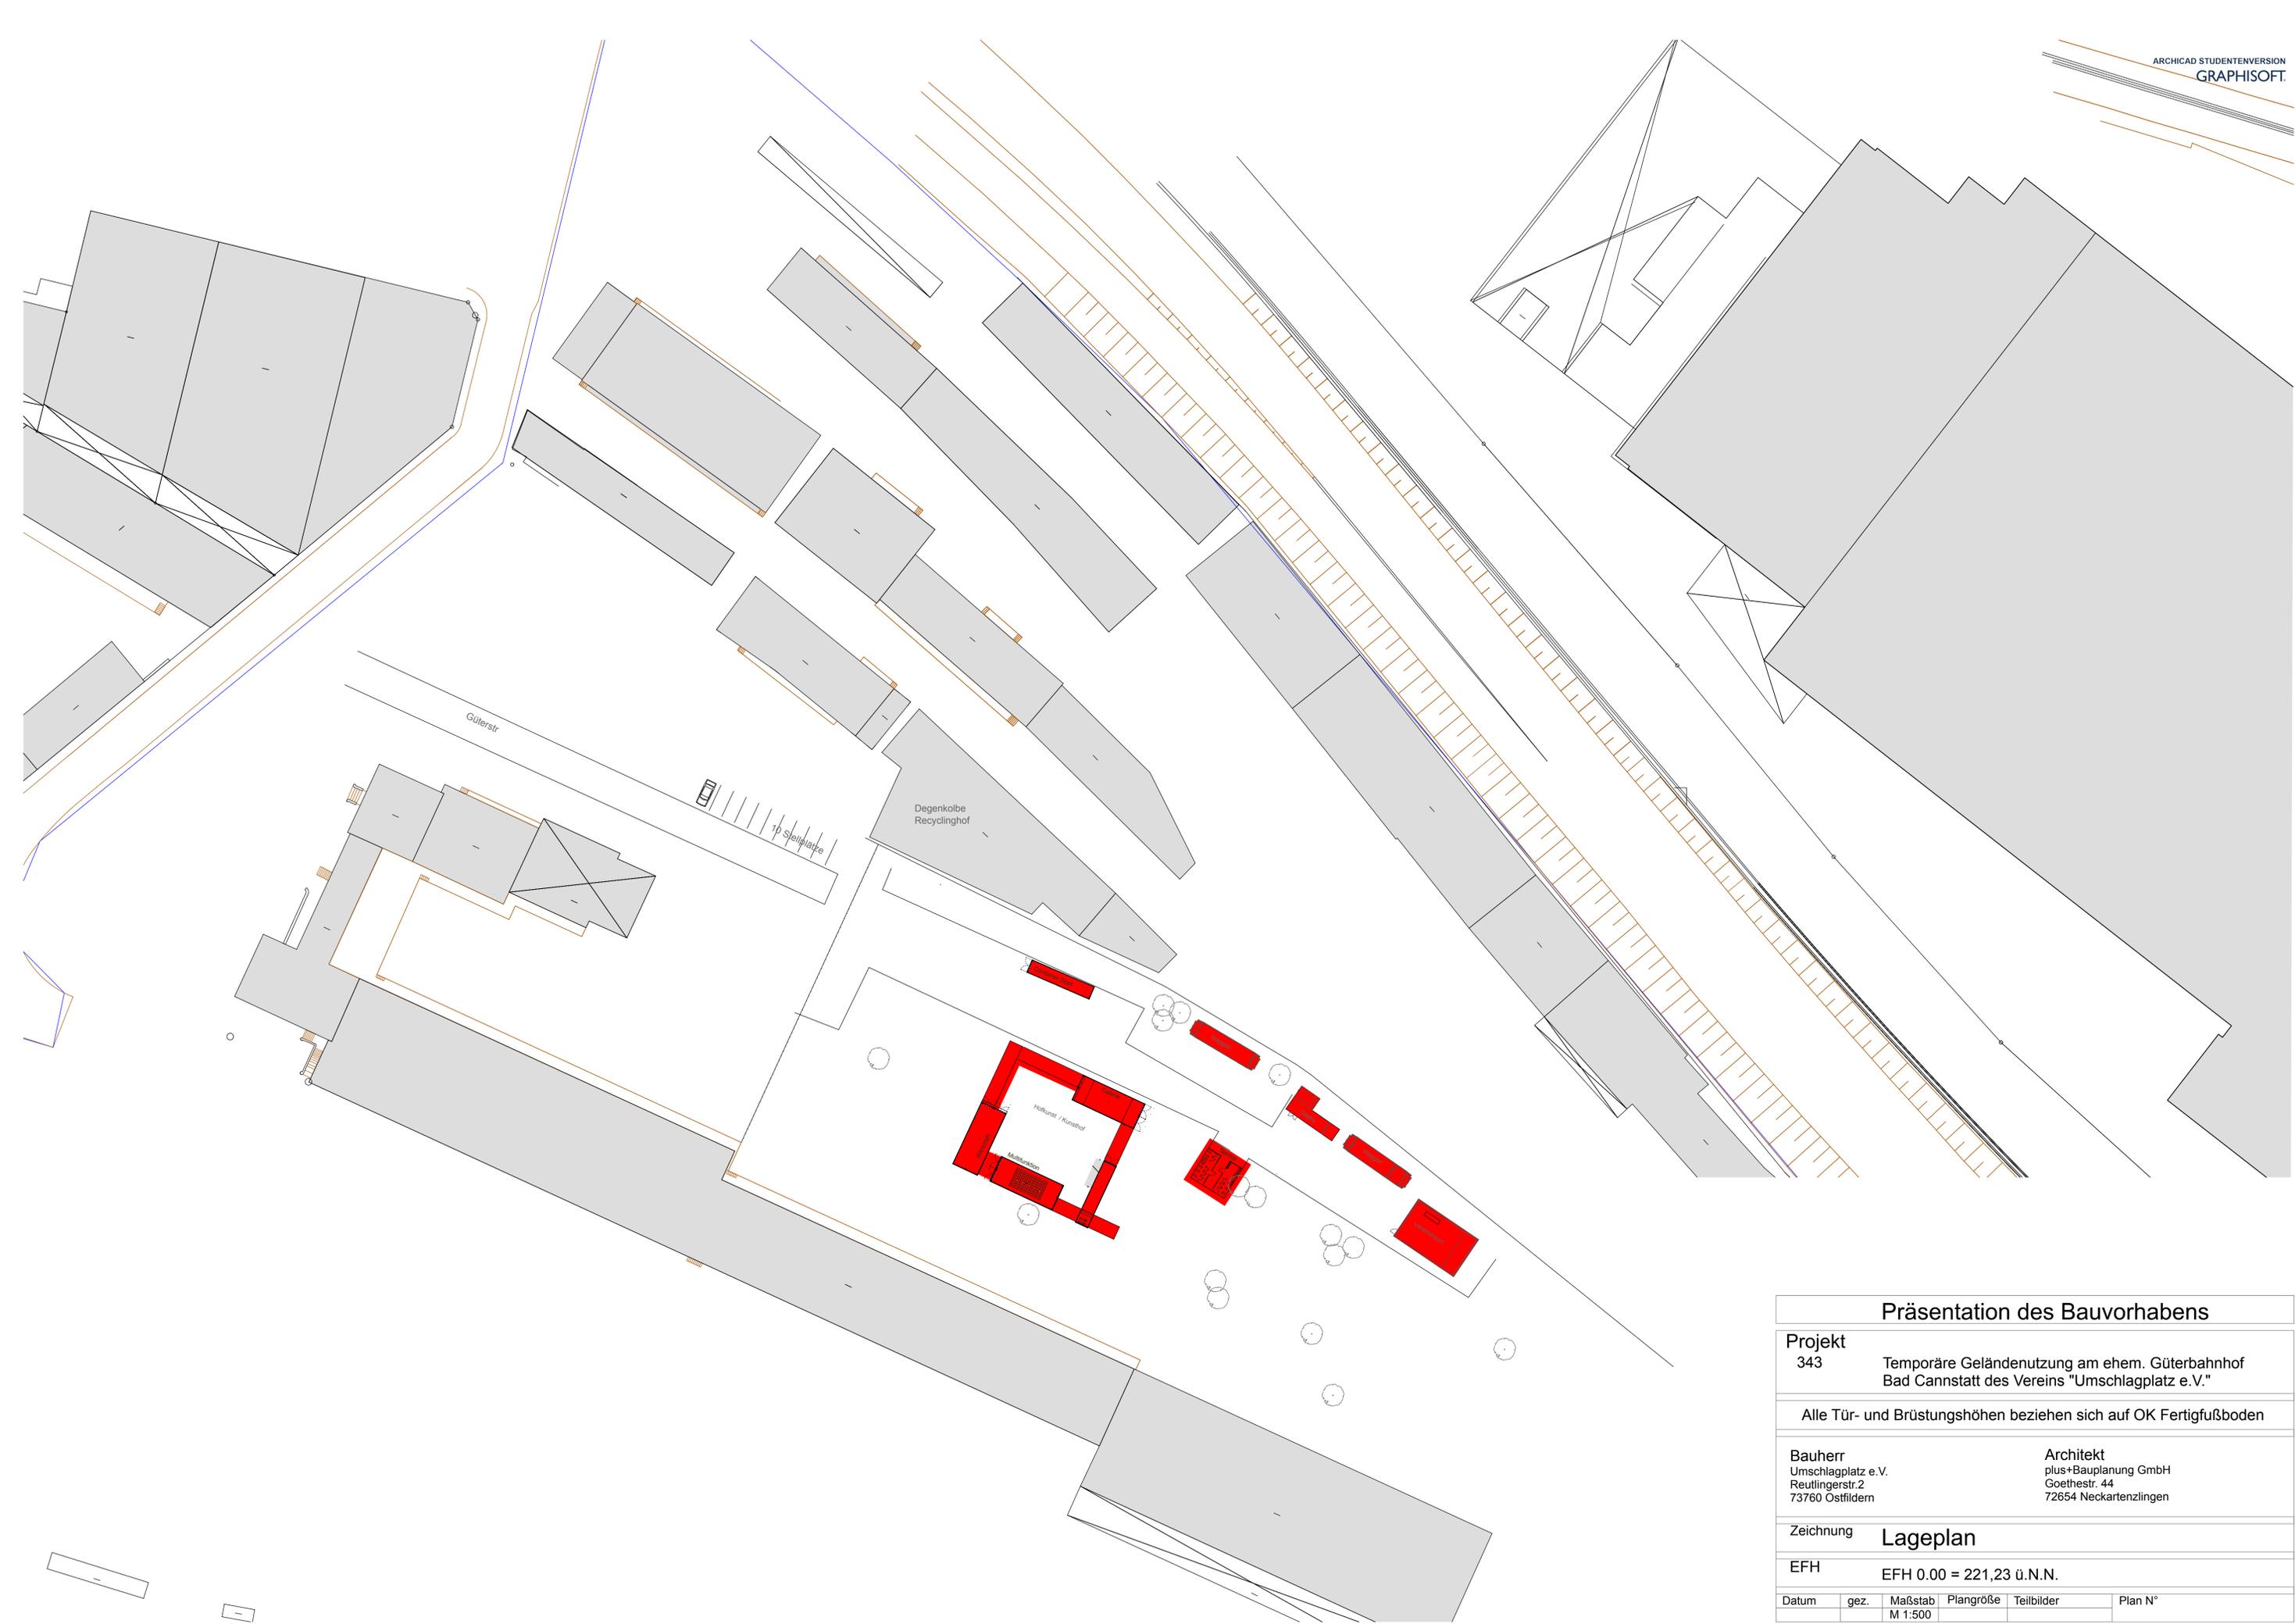


Präsentation des Bauvorhabens					
<b>Projekt</b>		343 Temporäre Geländenutzung am ehem. Güterbahnhof Bad Cannstatt des Vereins "Umschlagplatz e.V."			
Alle Tür- und Brüstungshöhen beziehen sich auf OK Fertigfußboden					
<b>Bauherr</b> Umschlagplatz e.V. Reutlingerstr.2 73760 Ostfildern			<b>Architekt</b> plus+Bauplanung GmbH Goethestr. 44 72654 Neckartenzlingen		
<b>Zeichnung</b>		<b>Lageplan</b>			
<b>EFH</b>		EFH 0.00 = 221,23 ü.N.N.			
<b>Datum</b>	<b>gez.</b>	<b>Maßstab</b>	<b>Plangröße</b>	<b>Teilbilder</b>	<b>Plan N°</b>
		M 1:500			

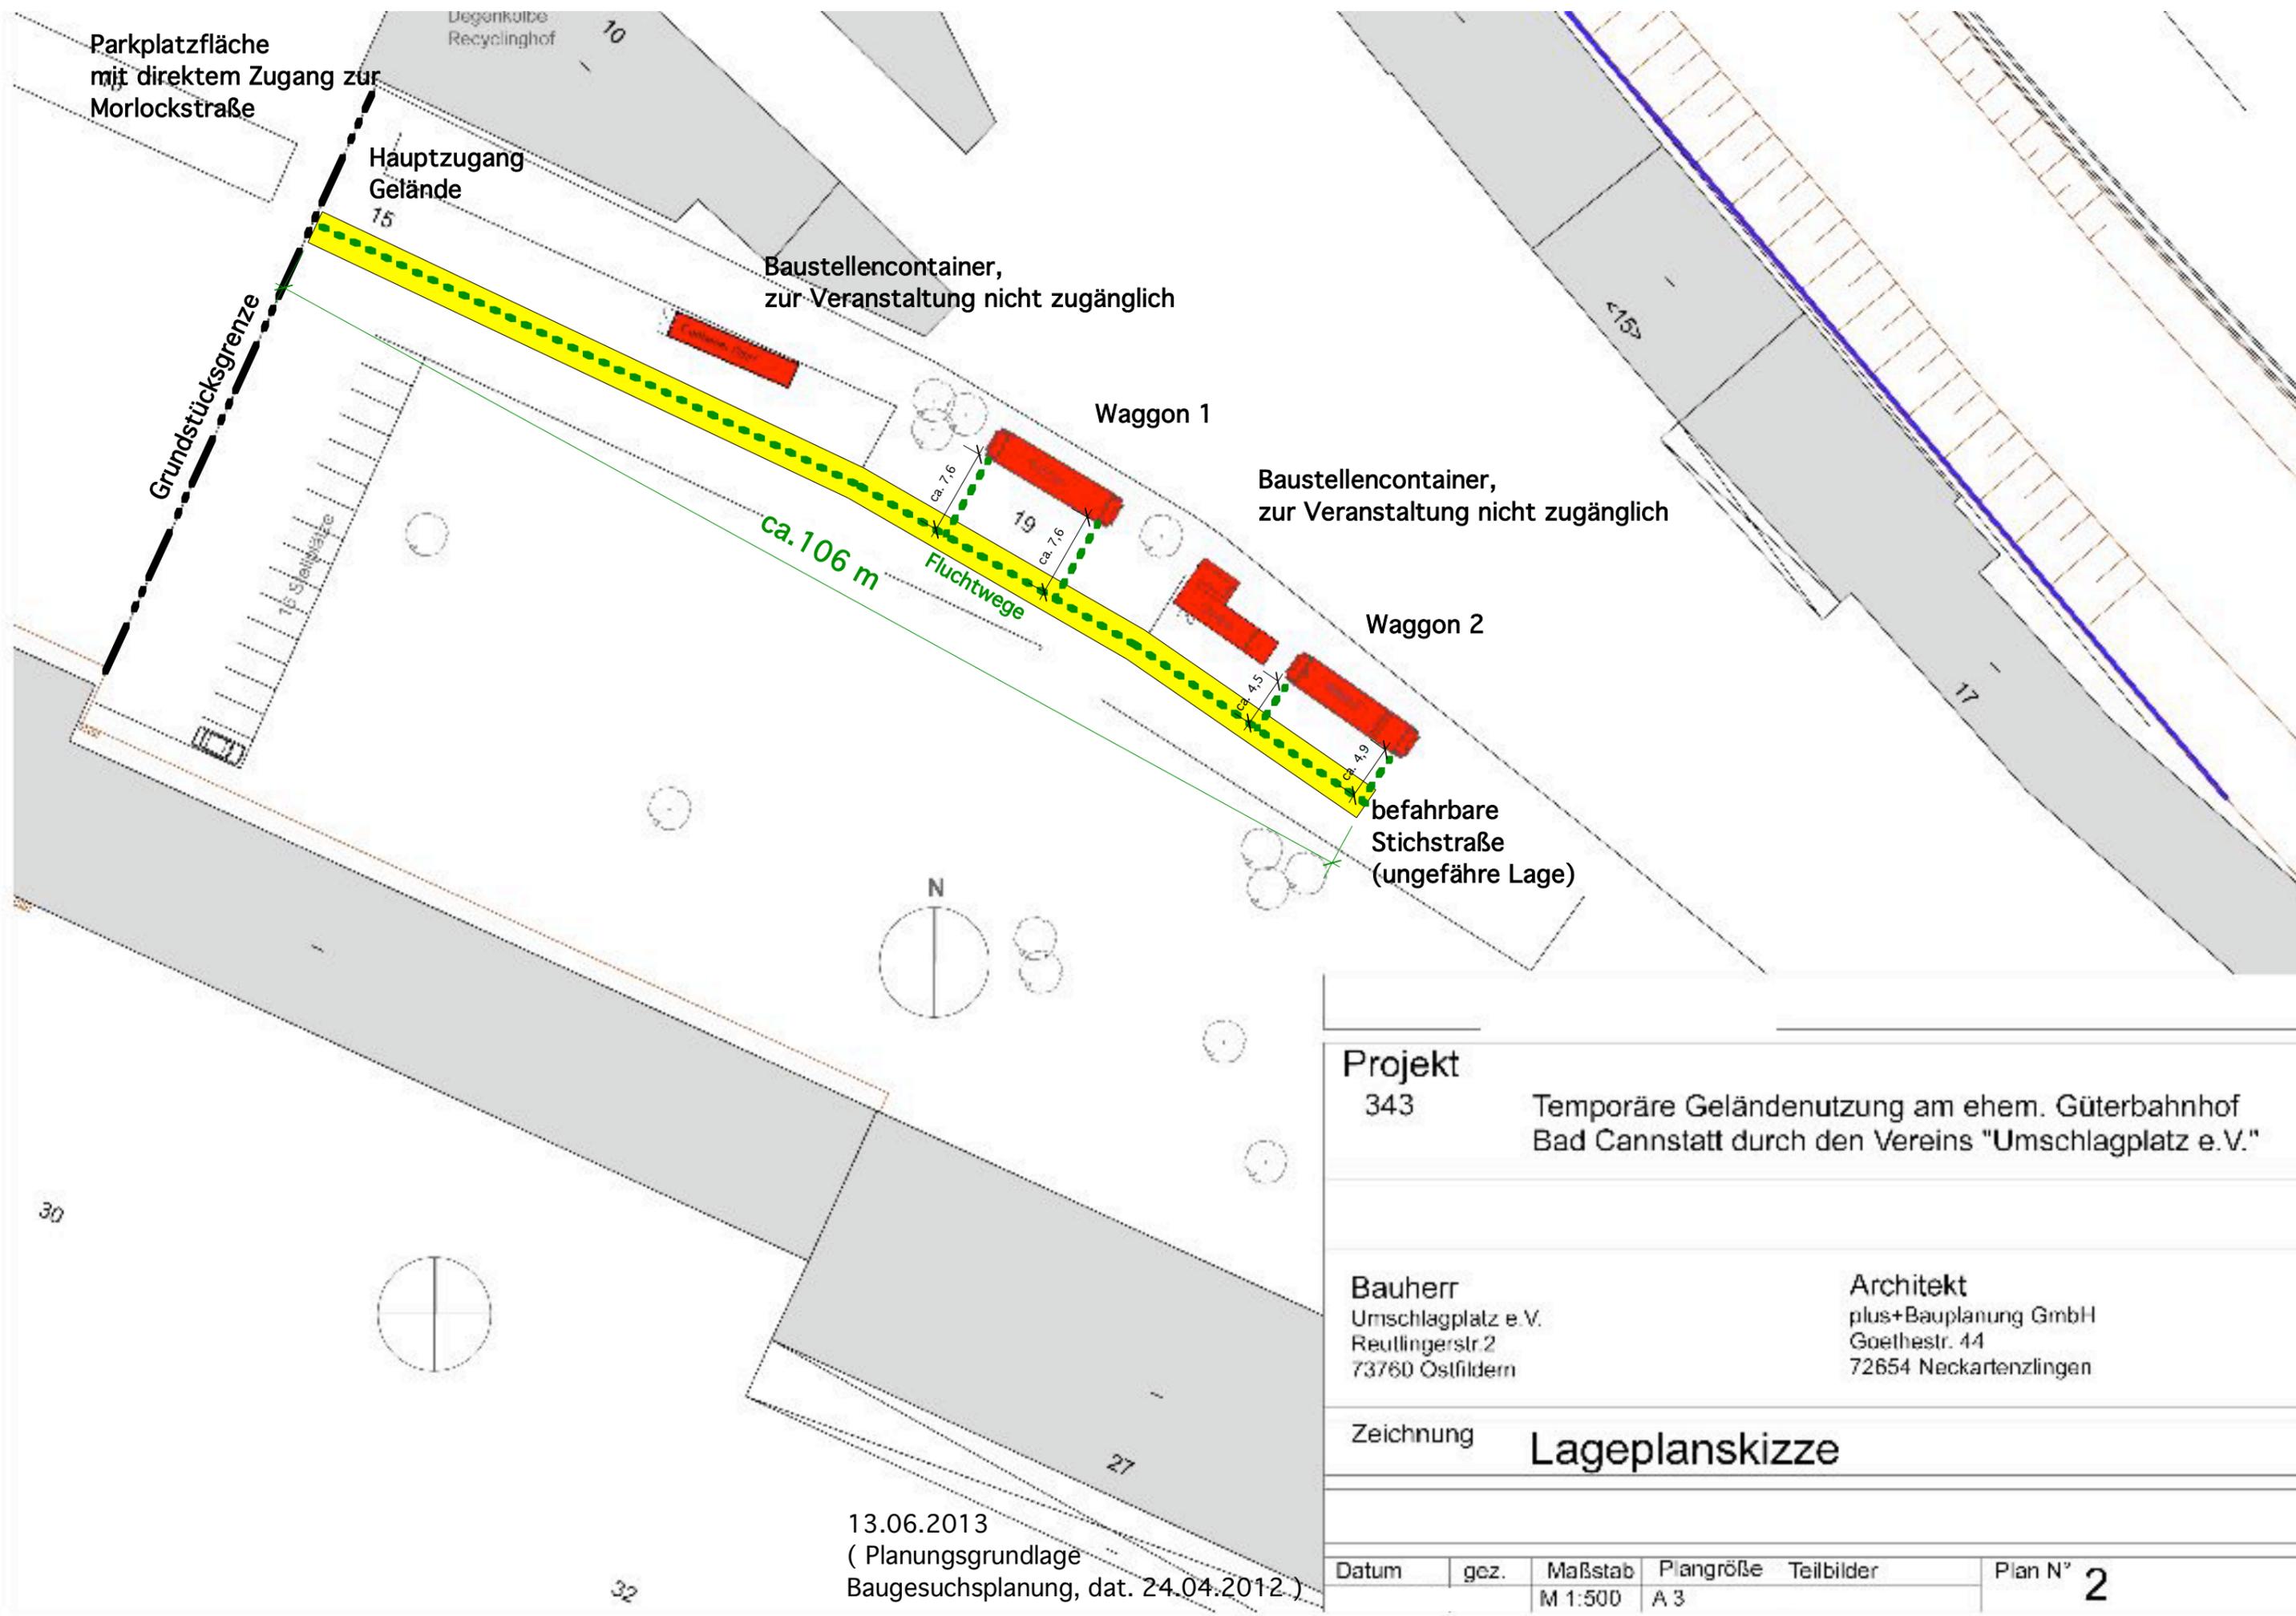


<b>Projekt</b>		343		Temporäre Geländeenutzung am ehem. Güterbahnhof Bad Cannstatt durch den Vereins "Umschlagplatz e.V."	
<b>Bauherr</b>		Umschlagplatz e.V. Reutlingerstr. 2 73760 Ostfildern		<b>Architekt</b> plus+Bauplanung GmbH Goethestr. 44 72654 Neckartenzlingen	
<b>Zeichnung</b>		<b>Lageplanskizze</b>			
<b>Datum</b>	<b>gez.</b>	<b>Maßstab</b>	<b>Plangröße</b>	<b>Teilbilder</b>	<b>Plan N°</b>
		M 1:500	A 3		<b>2</b>


13.06.2013  
 ( Planungsgrundlage  
 Baugesuchsplanung, dat. 24.04.2012 )

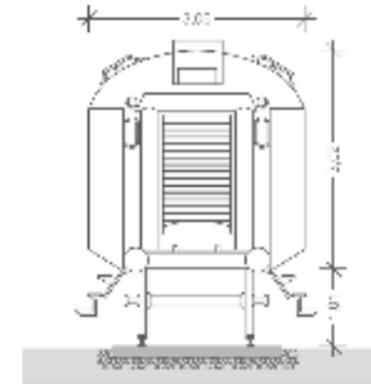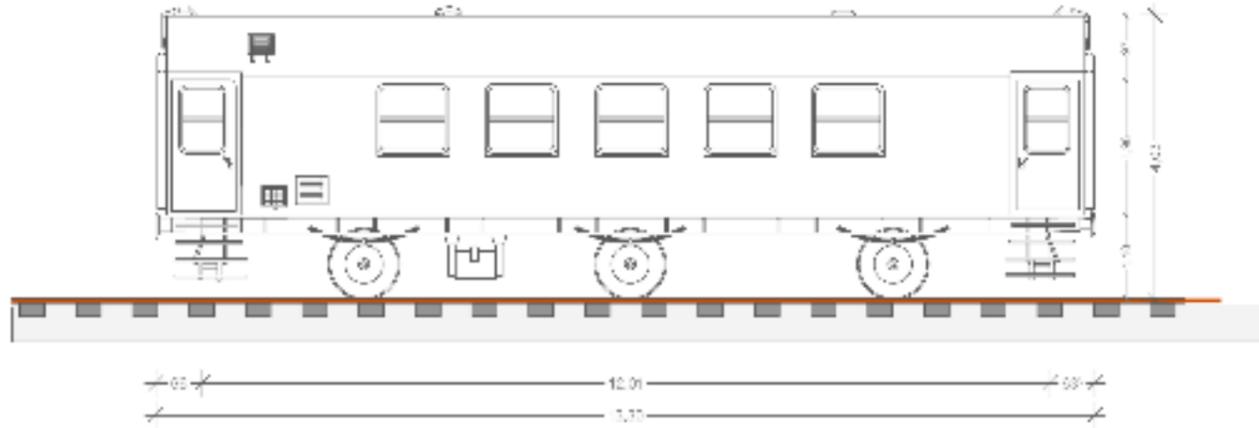

Waggon 1

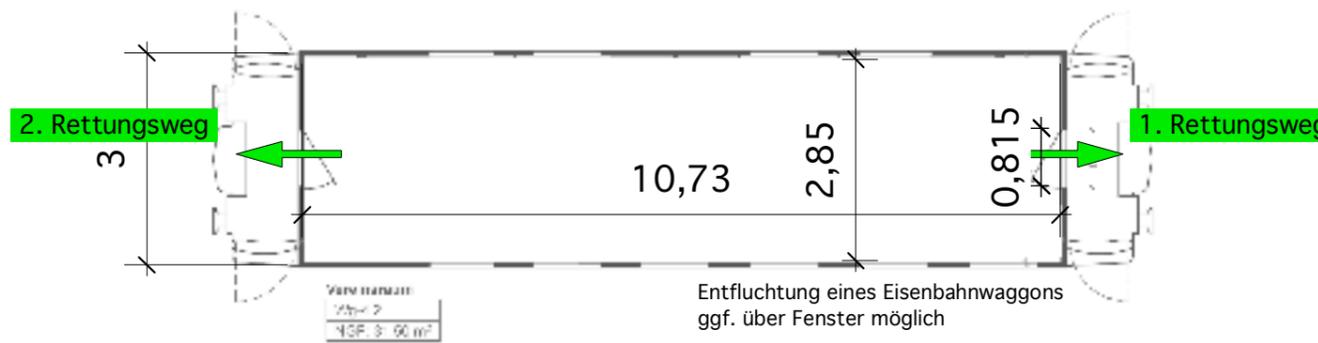

Waggon 2

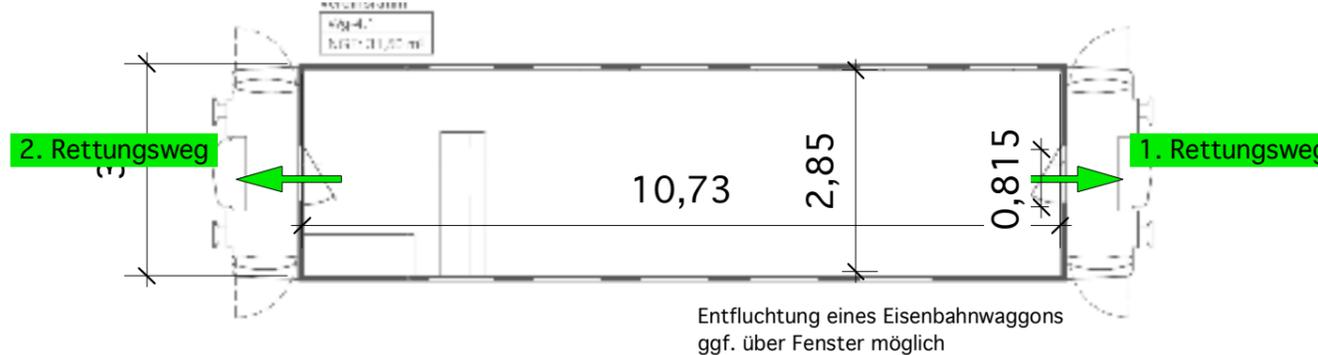

**Projekt** 343 Temporäre Geländenutzung am ehem. Güterbahnhof Bad Cannstatt durch den Verein "Umschlagplatz e.V."


**Bauherr** Umschlagplatz e.V.  
Reutlingerstr.2  
73760 Ostfildern

**Architekt** plus+Bauplanung GmbH  
Goethestr. 44  
72654 Neckartenzlingen


**Zeichnung** Waggons

13.06.2013  
( Planungsgrundlage  
Baugesuchsplanung, dat. 24.04.2012 )

Datum	gez.	Maßstab	Plangröße	Teilbilder	Plan N°
		M 1:100	A 3		11

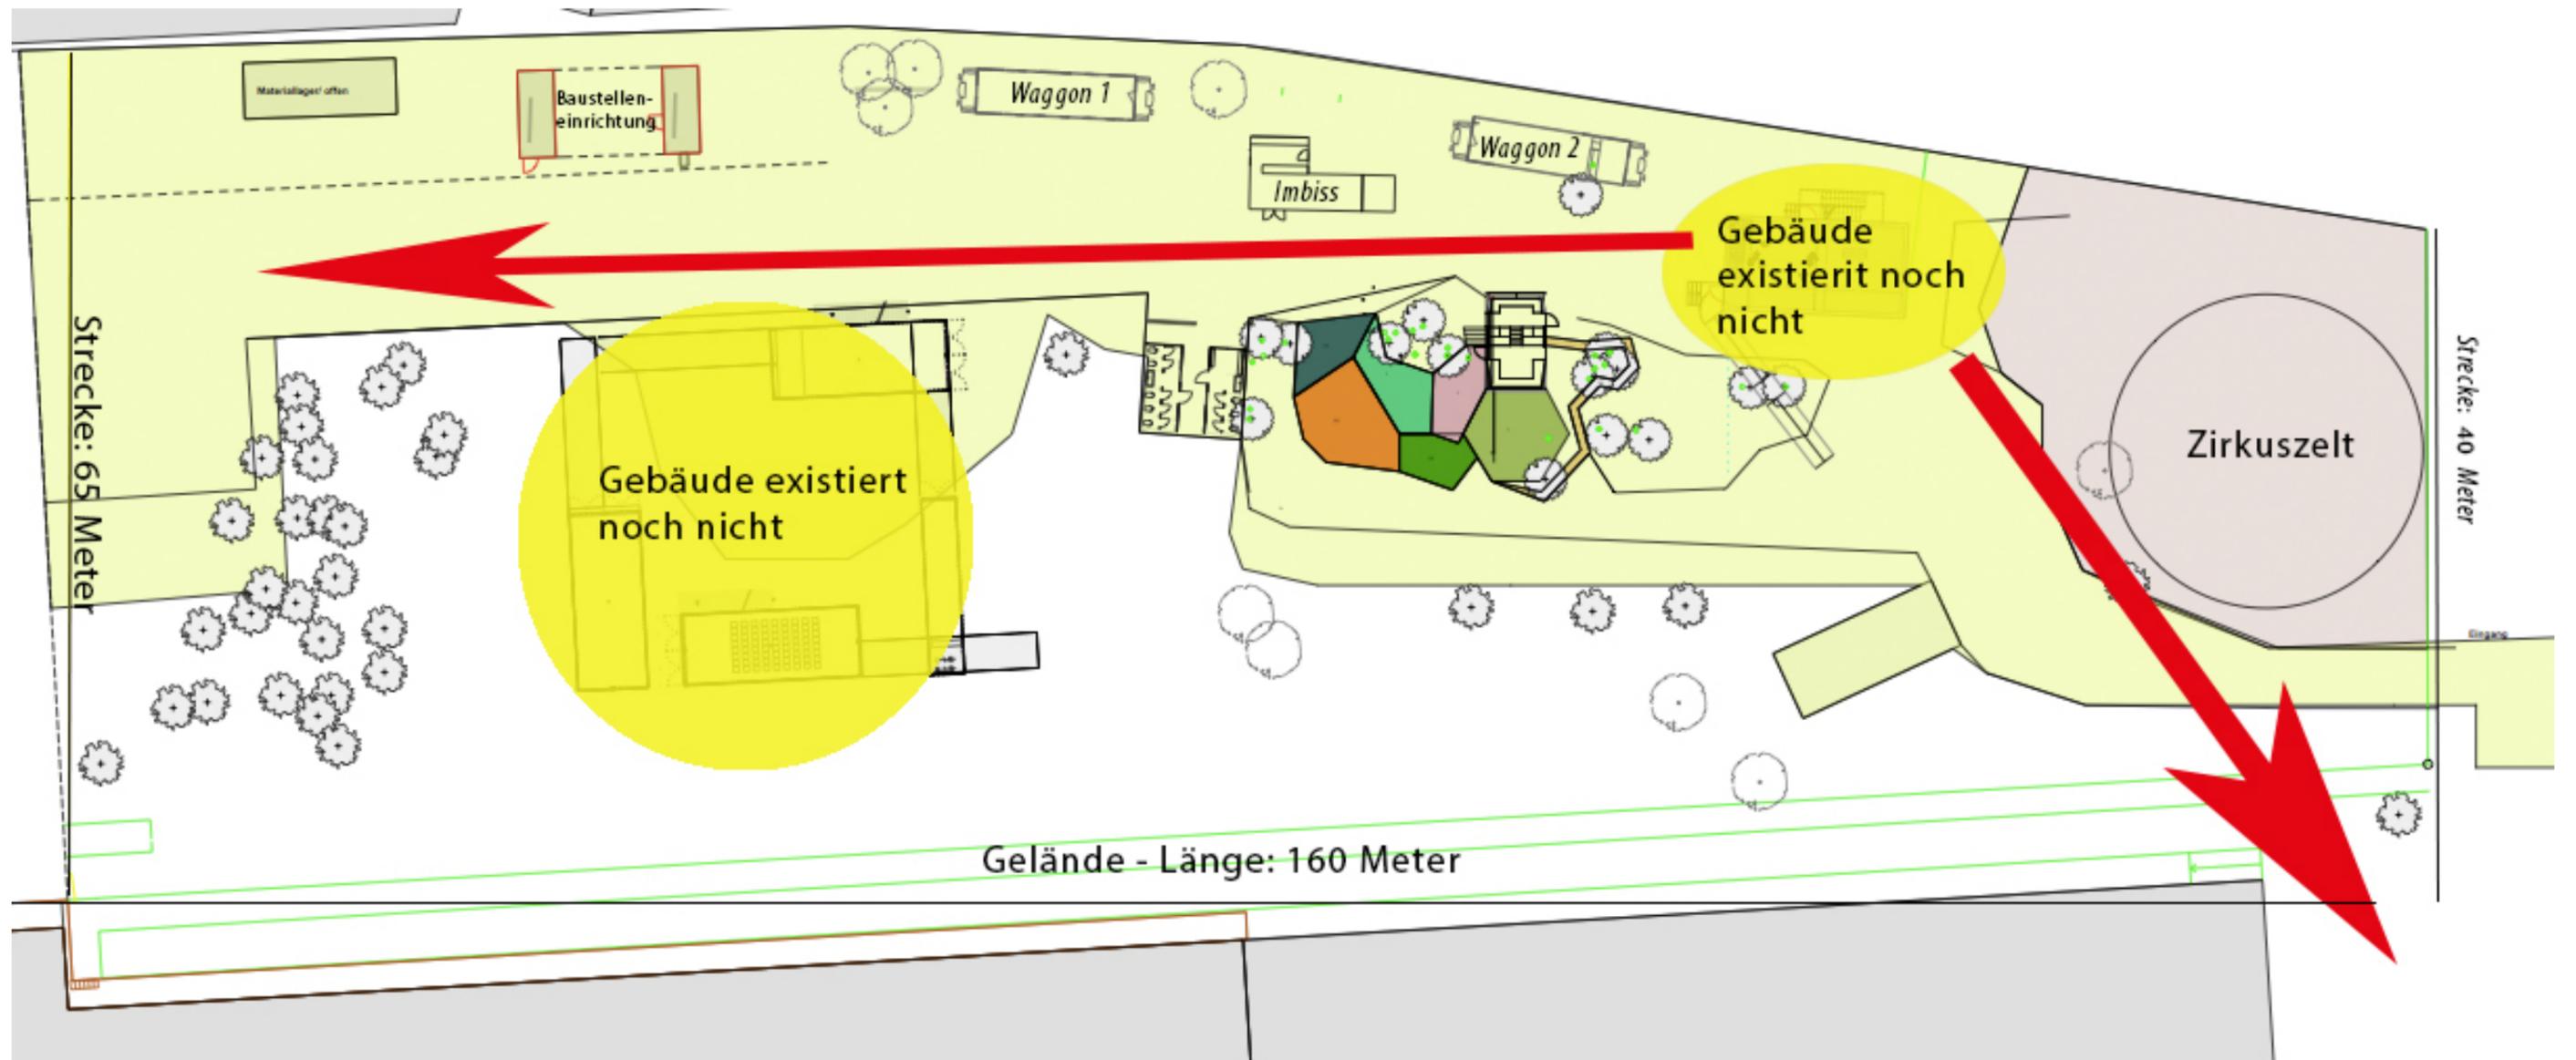



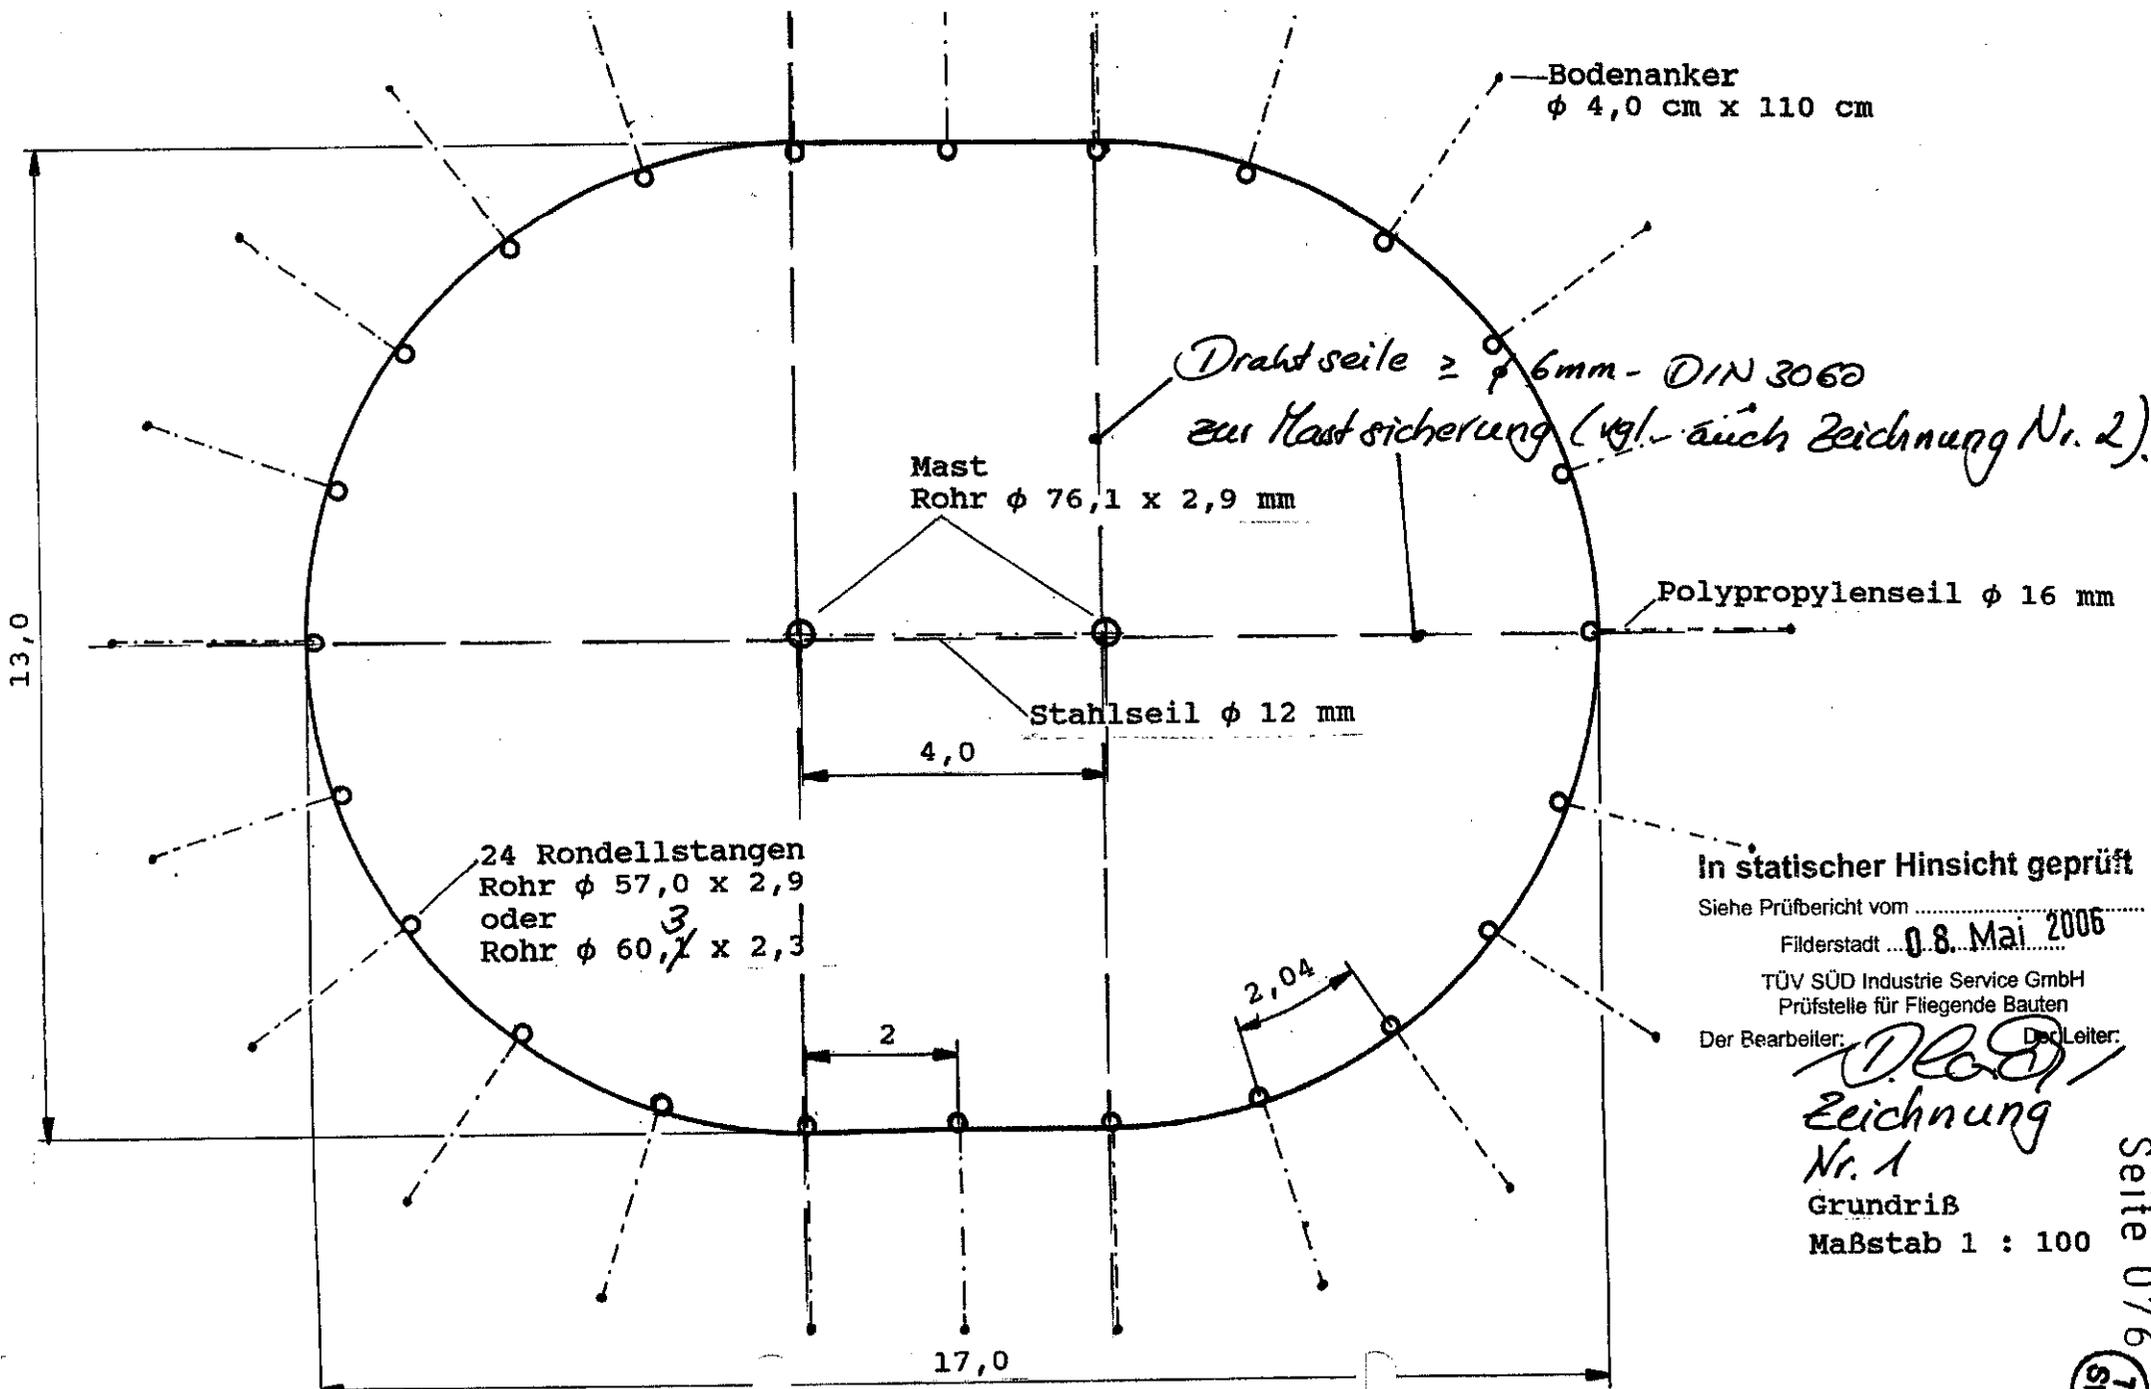

Bodenanker  
 $\phi$  4,0 cm x 110 cm

Drahtseil  $\geq \phi$  6mm - DIN 3060  
 zur Mast-sicherung (vgl. auch Zeichnung Nr. 2)

Mast  
 Rohr  $\phi$  76,1 x 2,9 mm

Polypropylenseil  $\phi$  16 mm

Stahlseil  $\phi$  12 mm

4,0

24 Rondellstangen  
 Rohr  $\phi$  57,0 x 2,9  
 oder  
 Rohr  $\phi$  60,<sup>3</sup>/<sub>7</sub> x 2,3

2

2,04

In statischer Hinsicht geprüft

Siehe Prüfbericht vom .....

Filderstadt 0.8. Mai 2006

TÜV SÜD Industrie Service GmbH  
 Prüfstelle für Fliegende Bauten

Der Bearbeiter: *[Signature]* Doz. Leiter:


Zeichnung  
 Nr. 1

Grundriß

Maßstab 1 : 100


17,0

13,0

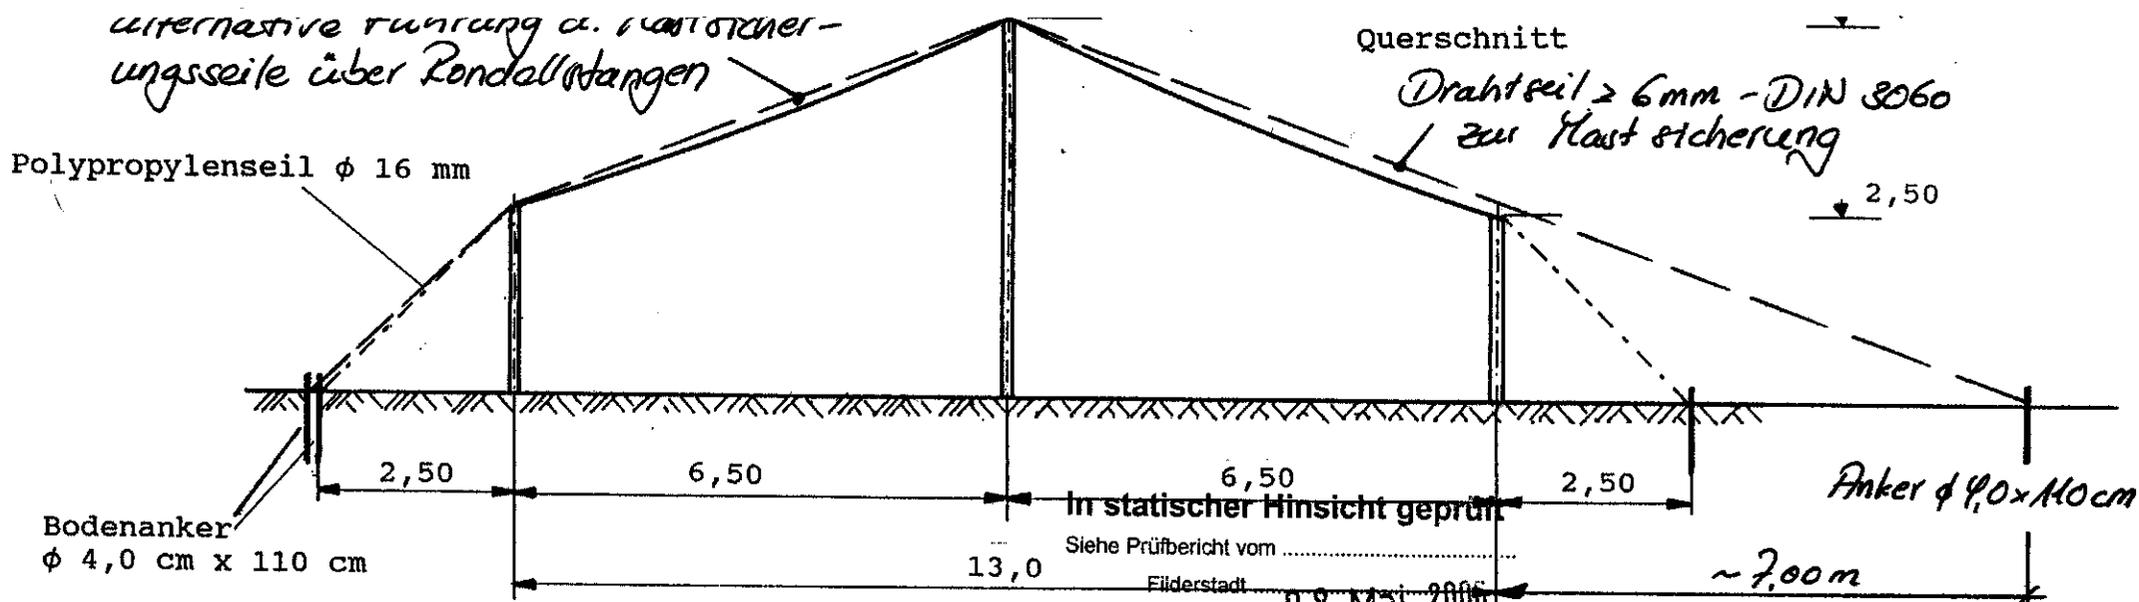

8. Mai 2006  
TÜV SÜD Industrie Service GmbH  
Prüfstelle für Fliegende Bauten

Der Bearbeiter: *[Signature]*  
Der Leiter: *[Signature]*

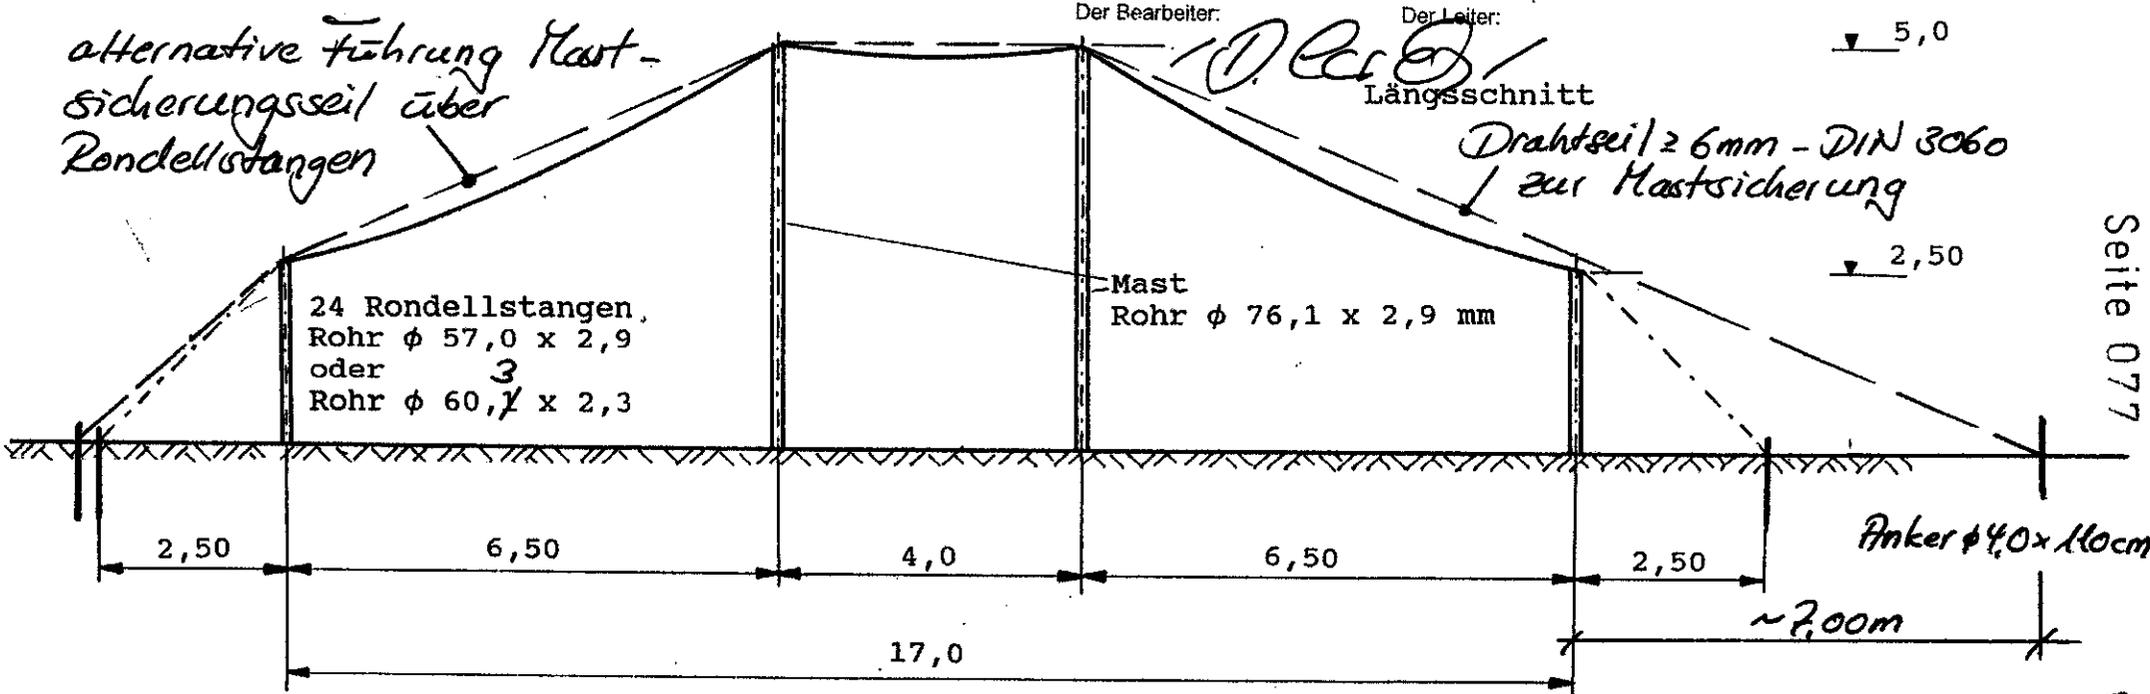

17,0



Maßstab 1 : 1  
Zeichnung Nr. 2

Seite 077




**Datenblatt für das Zirkuszelt 13 x 17 m**


<b>Durchmesser</b>	<b>13 x 17 m</b>
<b>Seitenhöhe</b>	<b>3 m</b>
<b>Masthöhe</b>	<b>5 m</b>
<b>Plane</b>	<b>Doppelschichtige lichtundurchlässige rote und schwer entflammbare Dachplane und rote Seitenplane</b>
<b>Anzahl der Masten</b>	<b>2 Stück</b>
<b>Rondellstangen</b>	<b>30 Stück</b>
<b>Erdnägel</b>	<b>30 Stück für die Rondellstangen</b>
<b>Länge der Erdnägel</b>	<b>1,0 m</b>
<b>Einschlagtiefe der Erdnägel</b>	<b>1,0 m bei den Rondellstangen 1,0 m bei den Abspannungen</b>
<b>Äußere Abspannung</b>	<b>Mit Drahtseilen</b>
<b>Platzbedarf zum Aufstellen</b>	<b>23 x 19 m</b>
<b>Untergrund</b>	<b>Rasen, Schotter und Asphalt</b>
<b>Einschlaglaubnis</b>	<b>Wegen Kanalisation, Elektrokabel oder Drainage vom Eigentümer</b>
<b>Aufbauzeit</b>	<b>Ca. 2-3 Stunden</b>
<b>Personal</b>	<b>1 Zeltmeister 4 Helfer</b>
<b>Tribüne</b>	<b>Mit Tischen und Bänken, 200 Sitzplätze</b>
<b>Aufstellzeit</b>	<b>2 – 3 Stunden</b>
<b>Holzboden zusätzlich</b>	<b>Für Manege und den hinteren Artistenbereich</b>
<b>Aufbauzeit Holzboden</b>	<b>Ca. 1 Stunde</b>
<b>Transport</b>	<b>Sprinter oder Anhänger</b>

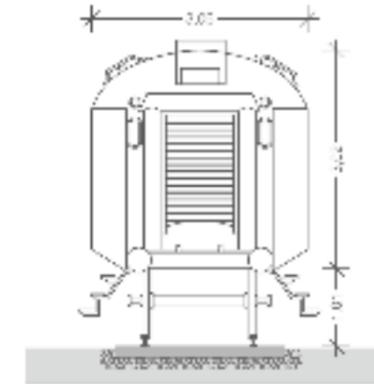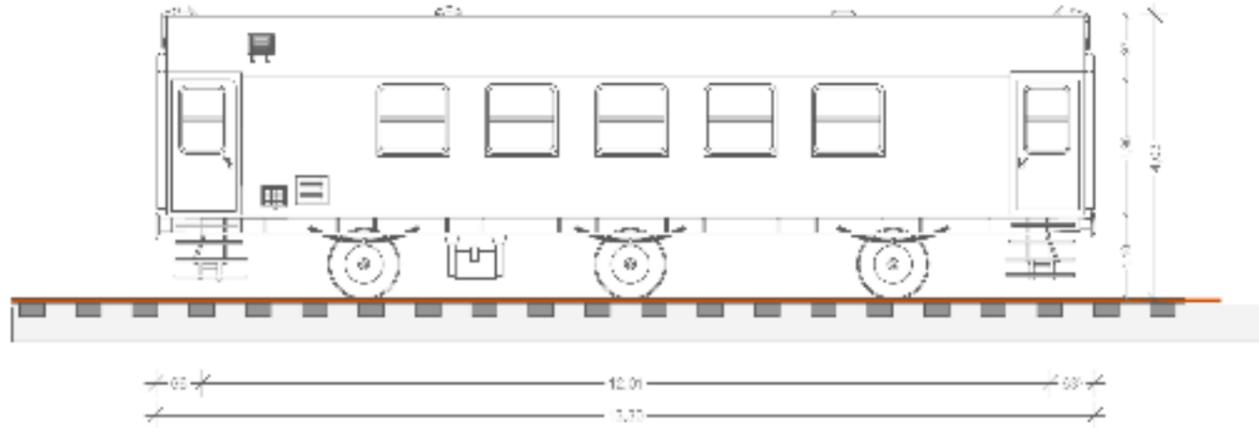

Waggon 1

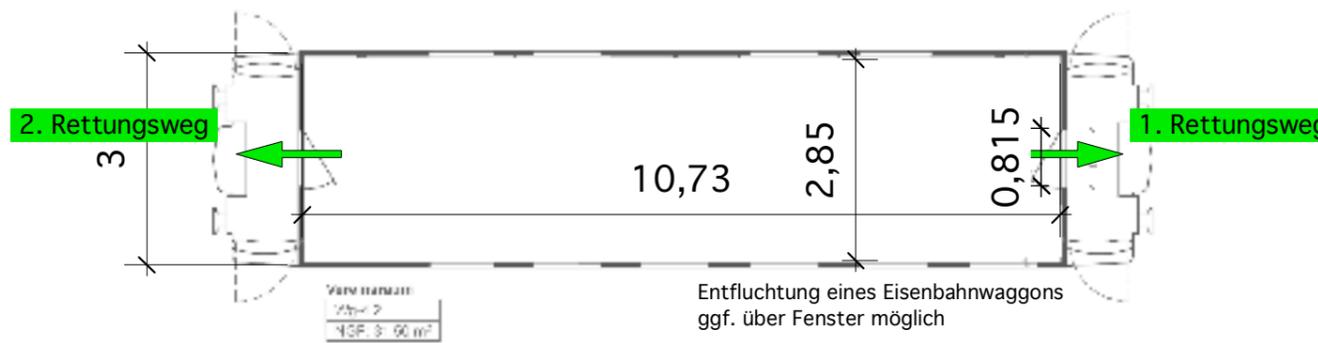

Waggon 2

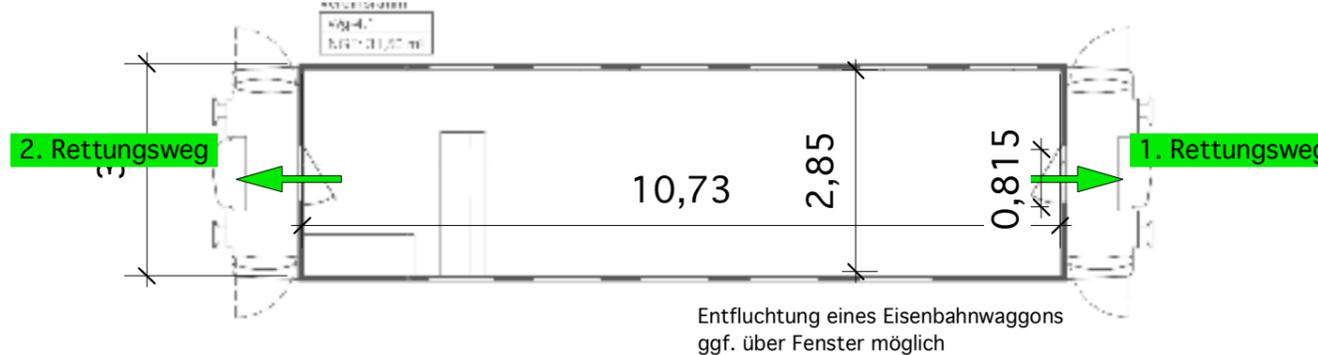


<b>Projekt</b> 343	Temporäre Geländenutzung am ehem. Güterbahnhof Bad Cannstatt durch den Verein "Umschlagplatz e.V."		
<b>Bauherr</b>	Umschlagplatz e.V. Reutlingerstr.2 73760 Ostfildern	<b>Architekt</b>	plus+Bauplanung GmbH Goethestr. 44 72654 Neckartenzlingen
<b>Zeichnung</b>	<b>Waggons</b>		


13.06.2013  
( Planungsgrundlage  
Baugesuchsplanung, dat. 24.04.2012 )

Datum	gez.	Maßstab	Plangröße	Teilbilder	Plan N°
		M 1:100	A 3		11


Grundriss M. 1 : 50

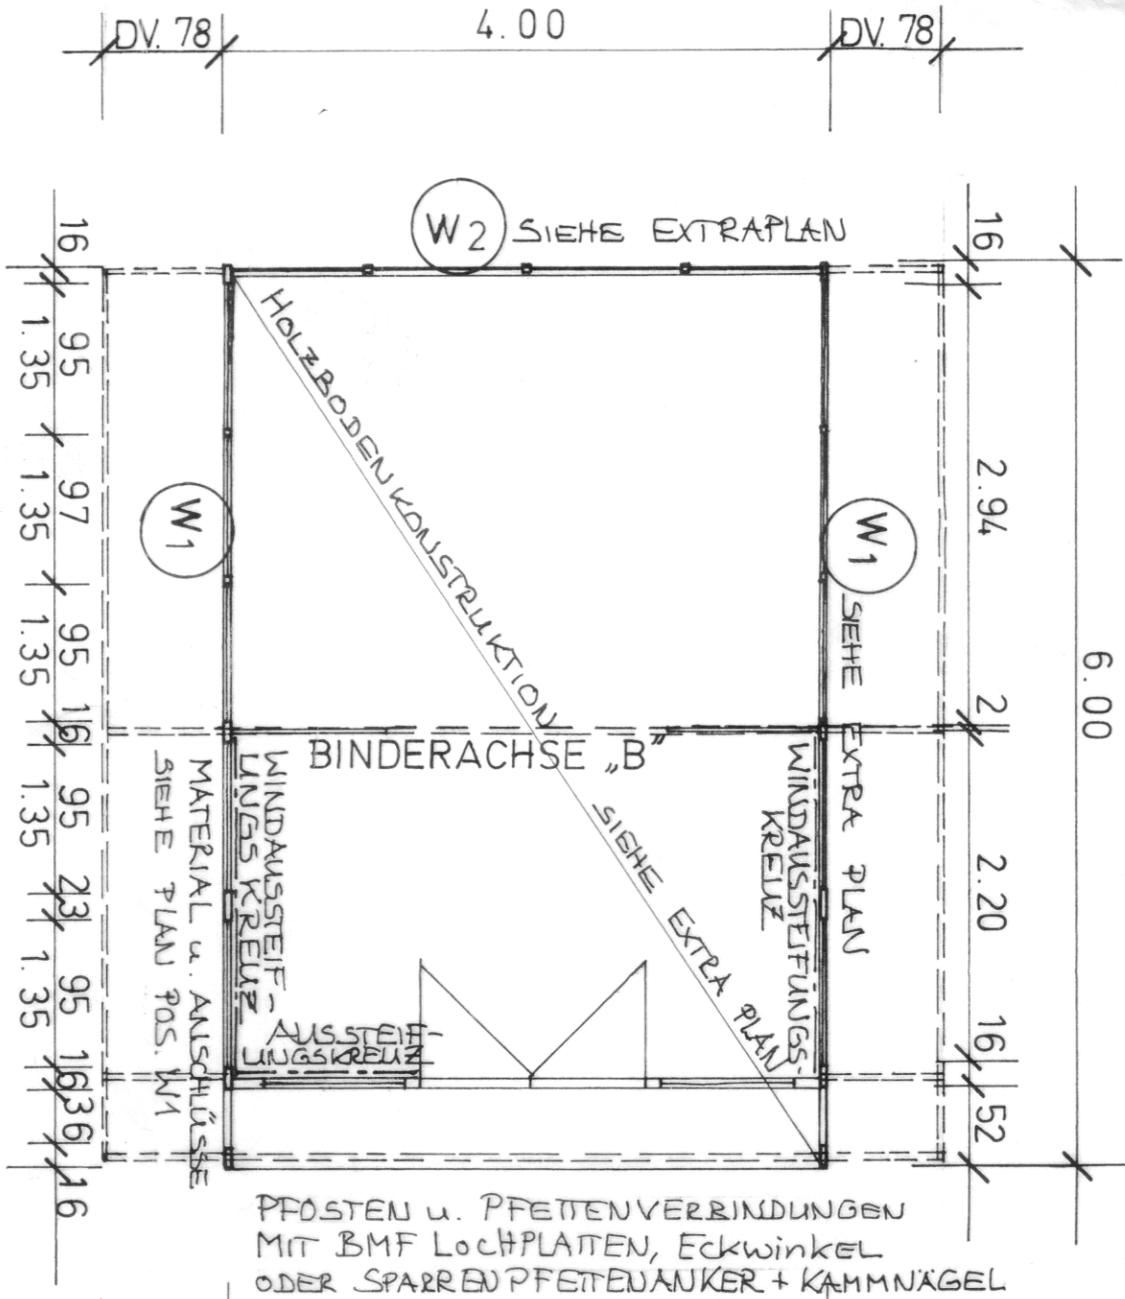

PFOSTEN u. PFETTENVERBINDUNGEN MIT BMF LOCHPLATTEN, ECKWINKEL ODER SPARRENPFETTENANKER + KAMMNÄGEL

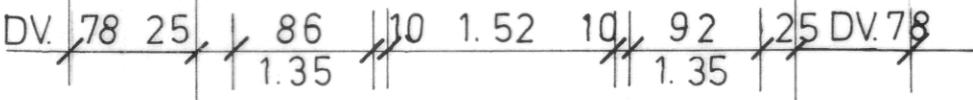

SCHNITT ACHSE "B"

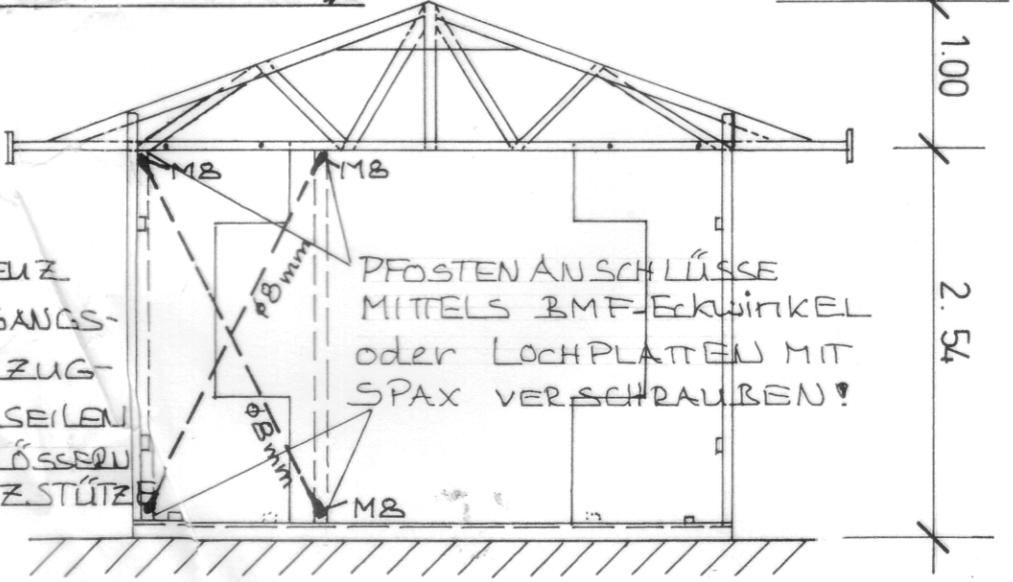


WINDAUSSTEIFUNGSKREUZ  
 GIEBELWAND (EINGANGS-  
 SEITE) AUS STAHLZUG-  
 BÄNDERN ODER STAHLSEILEN  
 10mm MIT SPANNSCHLÖSSELN  
 VERBUNDEN. ELSTÜCK MIT HOLZSTÜTZE  
 VERBUNDEN. SCHRAUBT M8

WIN  
IN  
BEF  
sta  
φ 2  
GAR  
VER


# Dachplatten M. 1 : 20

2.88

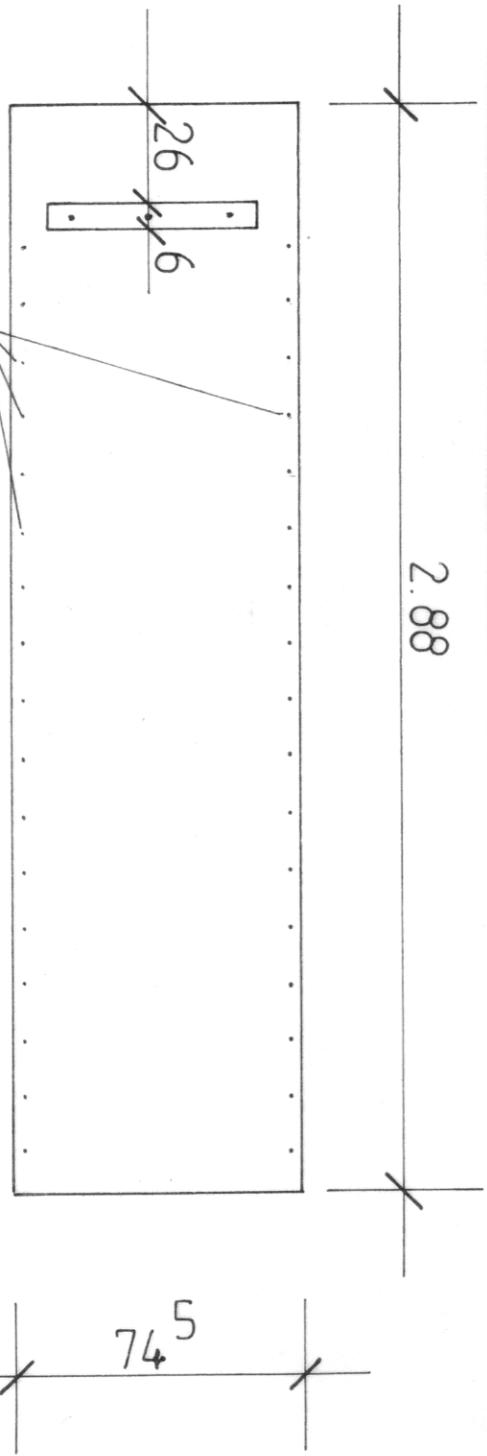

DACHPLATTEN AUF SPARRNEN BZW. AUF RIDDER, ZUG U. DRUCKFEST VERBUNDEN MIT SPAX-SBAUKOPFSCHR. 3.5/55.

# Querschnitt Dachdeckung M. 1 : 20

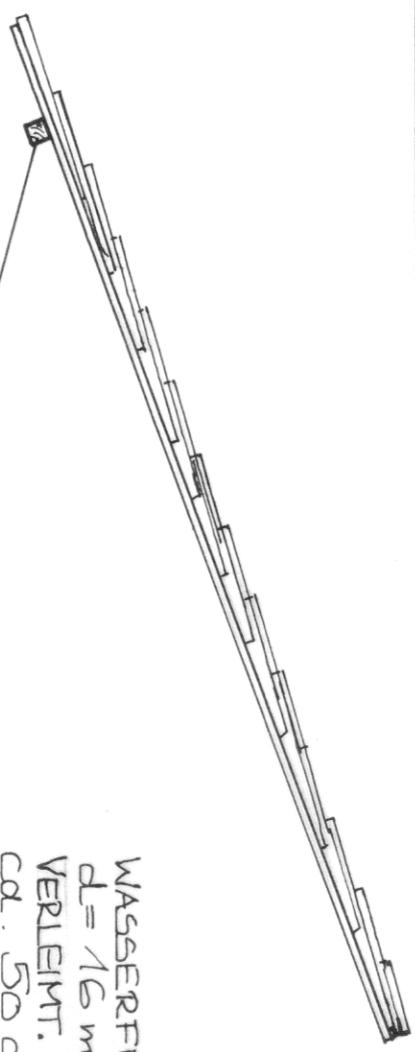

KANTHOLZ φ 6/6 cm  
VERLEIMT U. MIT 3 SPAX 3.5/  
φ 0 VERBUNDEN.

WASSERFEST VERLEIMTE DACHPLATTE  
d = 16 mm, darunter DACHPAPPE  
VERLEIMT. DARÜBER HOLZSCHINDELN  
ca. 50 cm lang, d = 1 cm.


PLAN NR. 5

ged.: 14.11.2009

Begehrter Verkaufsstand : Alfred Roller, Stuttgart

November 2009

Nachweis der Kippsicherheit

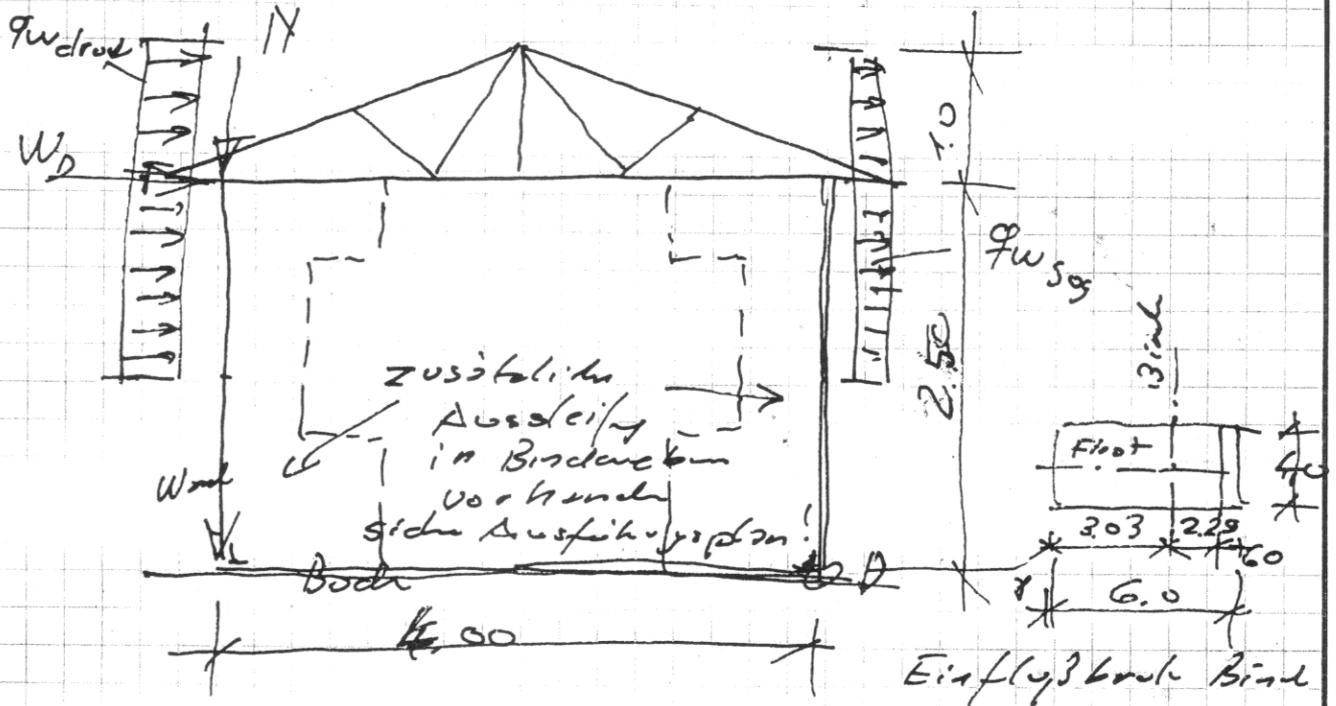

$$q_{wd} = 0,30 \times 2,67$$

fliegende Bree! = 0,80 kN

$$e = \frac{3,03}{2} + \frac{2,29}{2} = 2,67m$$

$$q_{ws} \approx 0,15 \times 2,67 = 0,40 kN$$

$$W_d + W_s = (0,8 + 0,40) \times 2,25 = 2,70 kN$$

$$M_{V.12.12.1) = 2,70 \times 2,50 = 6,75 kNm$$

Belastung in Bindeebene (ohne Schneelast)

2) zwei Binde vgl. Seite 11

$$\sim 7,0 \times 0,17 / 1,02 = 1,17 kN$$

$$\text{Binde last} \approx 6,0 \times (0,02^2 \times 0,08) \times 6 = 0,20 kN$$

$$N_{Binde} = 1,37 kN$$

Landeshauptstadt Stuttgart

Stuttgart, 24.11.09

**Baurechtsamt**

Bauaufsicht  
Eberhardstraße 33, 70173 Stuttgart

GZ: 63-6.4  
Telefon (07 11) 2 16- 8262

**Ergebnis der Gebrauchsabnahme nach § 69 Abs. 6 LBO**

Eigentümer/-in lt. Prüfbuch: Fa. Roller GbR  
Straße, Hausnummer: Körigstr. 28  
Postleitzahl, Wohnort: 70173 Stuttgart  
Art des Fliegenden Baues: begehbarer Verkaufsstand  
Sachverständiger wurde hinzugezogen:  nein  ja (TÜV usw.), \_\_\_\_\_  
Gebührenschnldner/-in: S.O.

Anlaß und Ort der Aufstellung: Stuttgarter Weihnachtsmarkt

Zeitraum: 25.11.09 - 23.12.09

Bemerkungen:

*Grundlage der Gebrauchsabnahme:*

- Prüfbericht des Prüfamt für Baustatik Stgt. vom 23.11.09
- Ortsbesichtigung am 23.11.09

Bei stichprobenweiser  
Überprüfung wurden keine/  
folgende sichtbaren Mängel  
festgestellt:



# STATISCHE BERECHNUNG

Seite - 1 -

Bauvorhaben: VerkehrsaufstandBauherr: Alfred RollerBauort: Stuttgart

## ANMERKUNGEN

a) zu beachtende Vorschriften:

- DIN 1045 Stahlbetonbestimmungen
- DIN 1047 Betonausführung
- DIN 1050 Stahlkonstruktionen
- DIN 1052 Holzbau
- DIN 1053 Mauerwerksbau
- DIN 1054 zulässige Belastung des Baugrundes
- DIN 1055 Belastungsannahmen

b) zu verwendende Materialien:

- 1) Betonstahl BSt ~~500/550~~ 220/340 (Torstahl)
- 2) Baustahlgewebe gerippt BSt 500/550
- 3) Stahlbeton B 25
- 4) Stampfbeton B 15
- 5) Mauerwerk nach Angabe in den Plänen
- 6) Bauholz: Nadelholz Güteklasse II

c) Bodenpressung

In der Berechnung ist eine maximale Bodenpressung von  $\sigma_B = 0,30$  N/mm<sup>2</sup> zugrunde gelegt.

Die Belastbarkeit des Baugrundes ist von der Bauleitung verantwortlich zu überprüfen.

Der Baugrund kann jedoch nur nach dem Augenschein beurteilt werden.