



2. Rettungsweg

ca. 110 m Fluchtweg vom Gelände (grün markierter Startpunkt)
bis zur Grundstücksgrenze/ Parkplatz an der Morlockstraße

Lagerfläche
Verein

Lagerfläche
Verein

Urban Gardening

otzstraße

Frachtstraße

Haupteingang

ca. 84 m Fluchtweg vom Gelände (grün markierter Startpunkt)
bis zur Grundstücksgrenze/ Ende Frachtstraße



Legende

Gebäude und temp. Einrichtungen

- | | |
|------------------------|--------------------------------|
| 1 Waggon1 | 5 WCS |
| 2 Imbiss | 6 Gartenlaube |
| 3 Waggon2 | 7 9 Zelt |
| 4 Weihnachtsmarkthütte | 8 Imbisswagen
Holzofenstand |

nicht öffentlich zugänglich

öffentlich zugänglich

befestigte Flächen - Asphalt

Schotter, Rasenschotter, Rasen

Holz

Wiese

Gehölze

Lageplanskizze 1:500 V2

Grundstück:
Güterstraße 10
70372 Stuttgart Bad Cannstatt

Mieter:
Contain't e.V.
Güterstraße 10
70372 Stuttgart Bad Cannstatt
vertreten durch: Herrn Marco Trotta

Datum: 22.09.2014
Planersteller: contain't e.V

Legende



Besucherfläche ca. 24 m²
keine Bestuhlung



Notausgang


Belegungsplan 1:100






2 Imbiss

Grundstück:
Güterstraße 10
70372 Stuttgart
Bad Cannstatt

Mieter:
Contain't e.V.
Güterstraße 10
70372 Stuttgart Bad
Cannstatt
vertreten durch:
Herrn Marco Trotta

Datum: 26.07.2014
Planersteller: C.G.
i.A. contain't e.V.

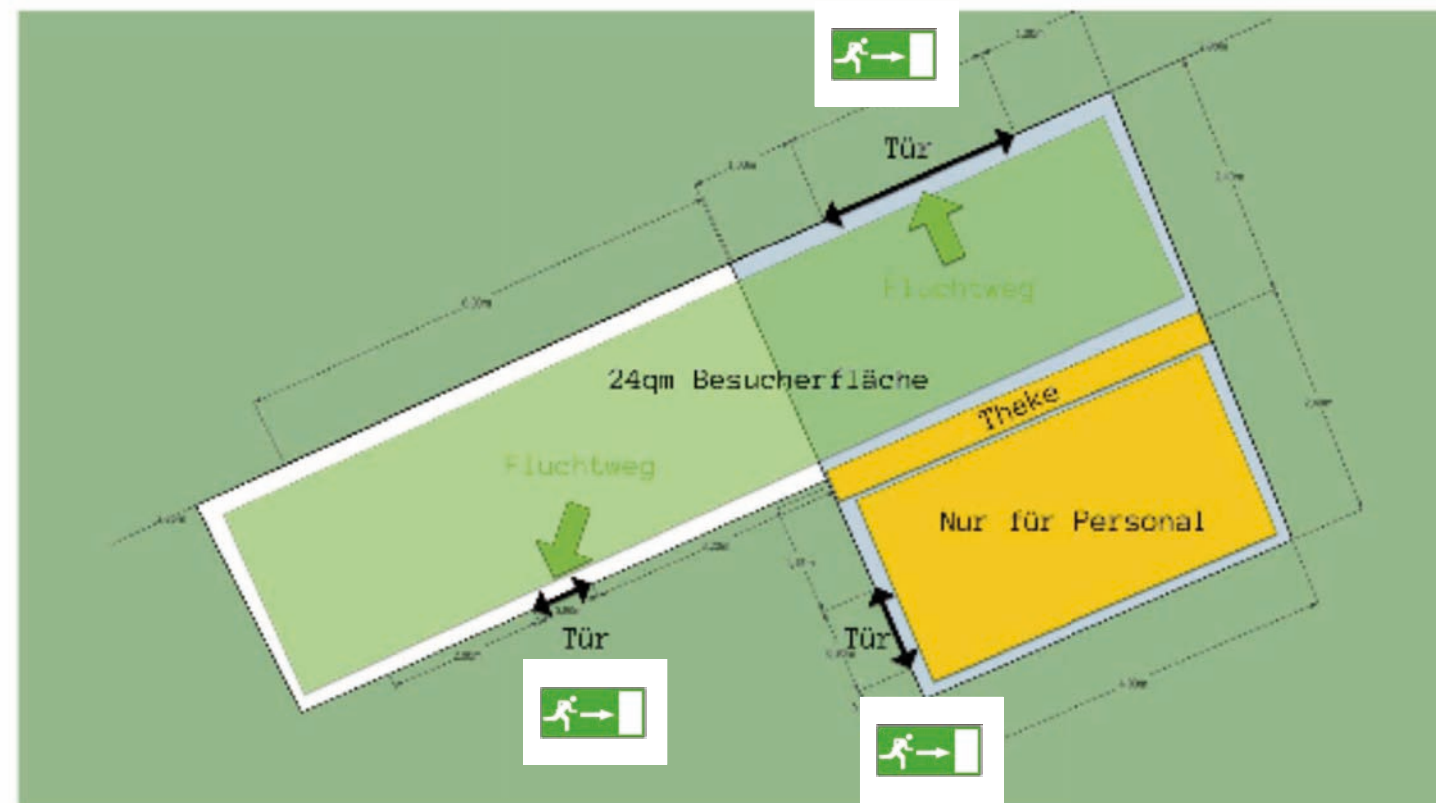

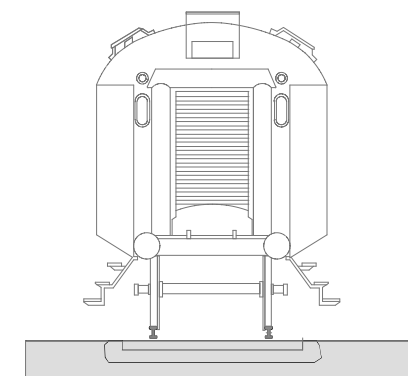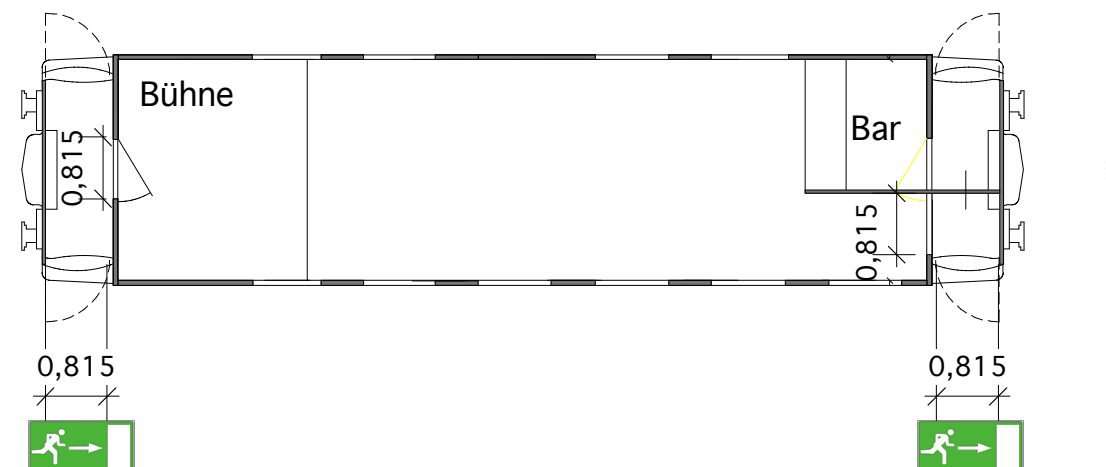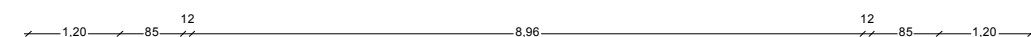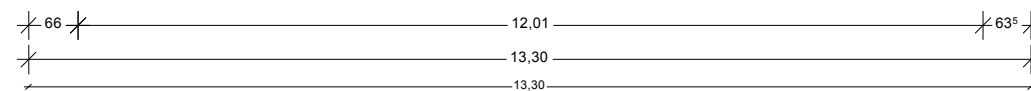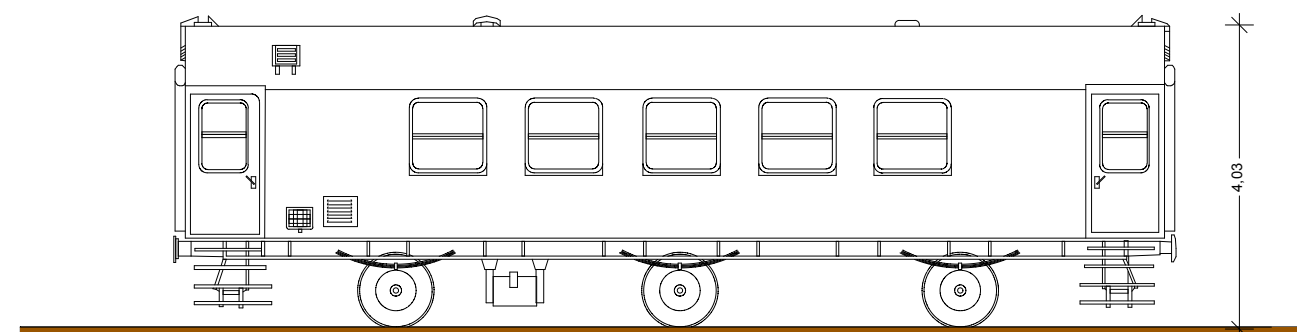

Legende

Fläche ca. 35 m²
keine Bestuhlung



Notausgang



Belegungsplan 1:100

3 Wagon 2

Grundstück:
Güterstraße 10
70372 Stuttgart
Bad Cannstatt

Mieter:
Contain't e.V.
Güterstraße 10
70372 Stuttgart Bad
Cannstatt
vertreten durch:
Herrn Marco Trotta

Datum: 26.07.2014
Planersteller: C.G.
i.A. contain't e.V.

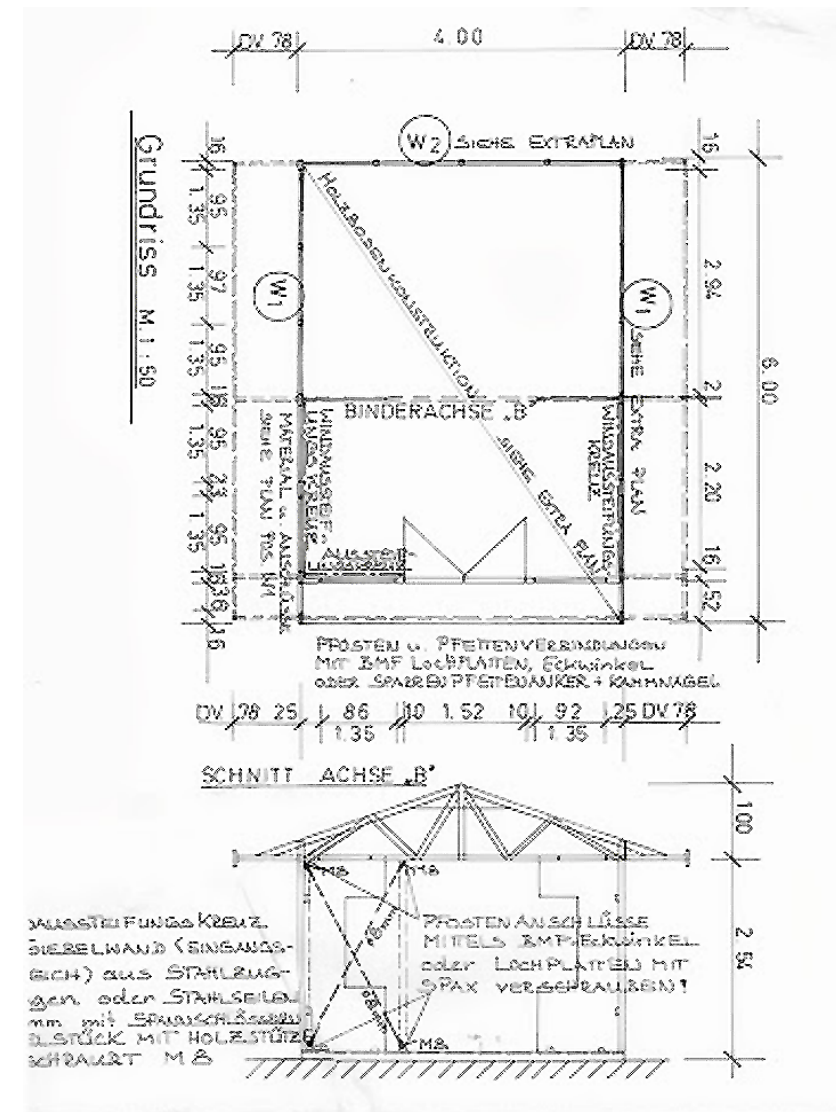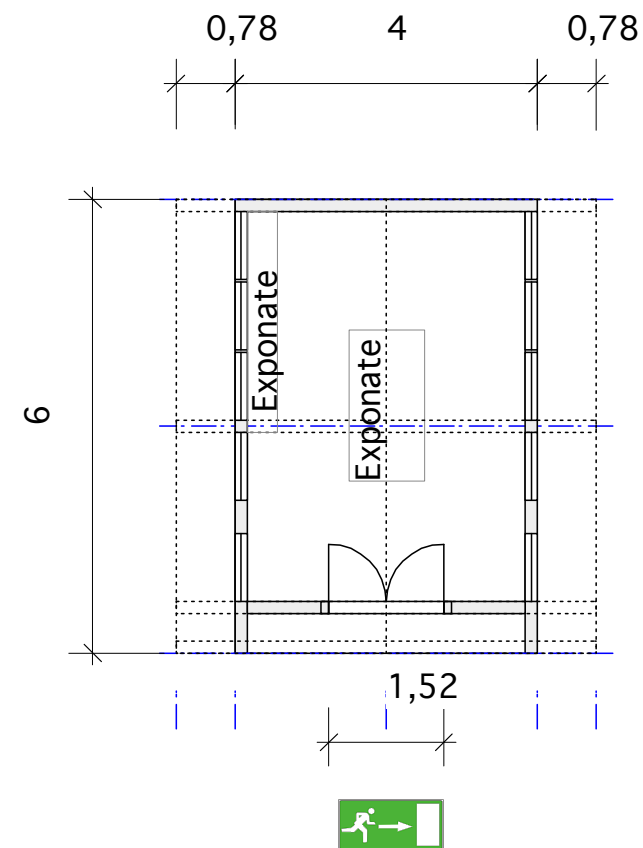

Legende



Fläche ca. 19 m²



Notausgang




Belegungsplan 1:100

4 Weihnachtsmarkthütte Grundriss

Grundstück:
Güterstraße 10
70372 Stuttgart
Bad Cannstatt

Mieter:
Contain't e.V.
Güterstraße 10
70372 Stuttgart Bad
Cannstatt
vertreten durch:
Herrn Marco Trotta

Datum: 26.07.2014
Planersteller: C.G.
i.A. contain't e.V.

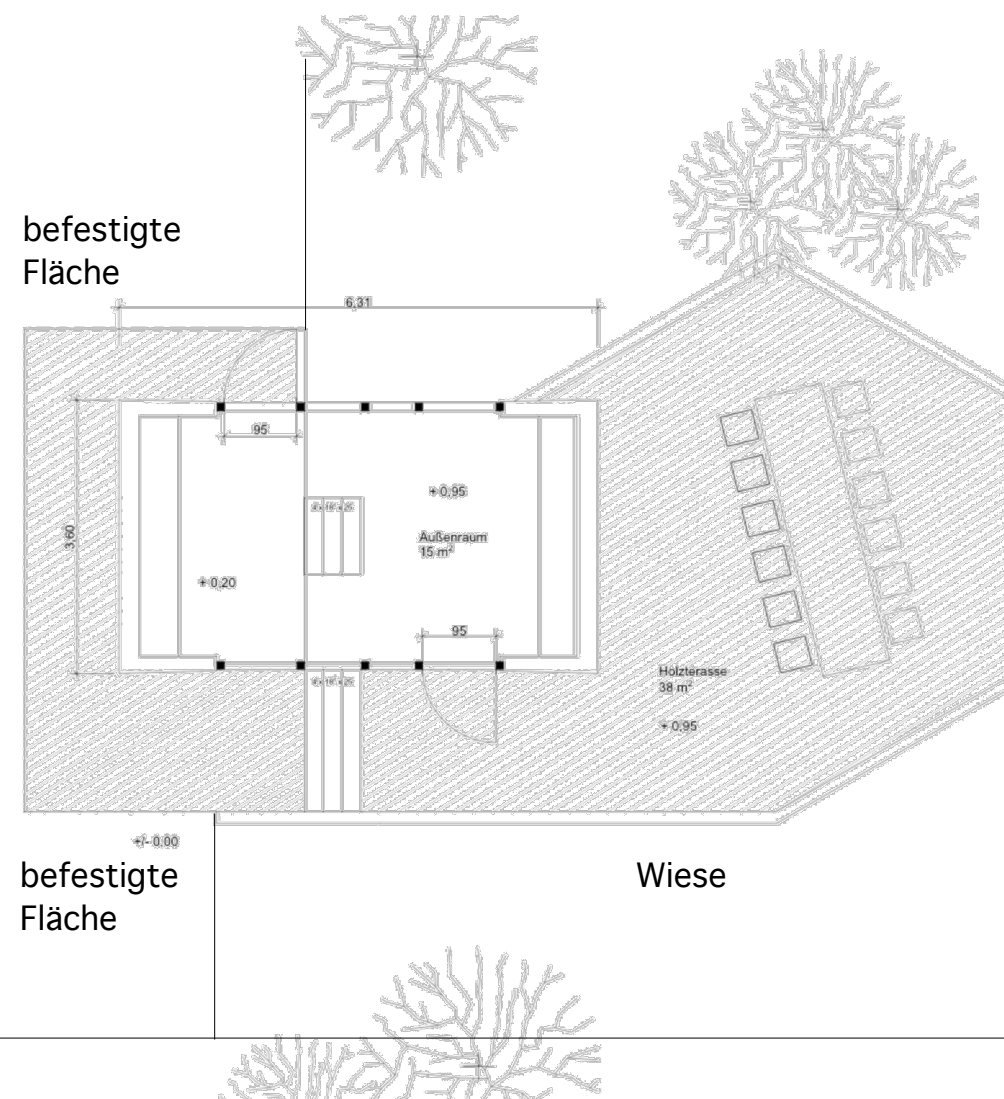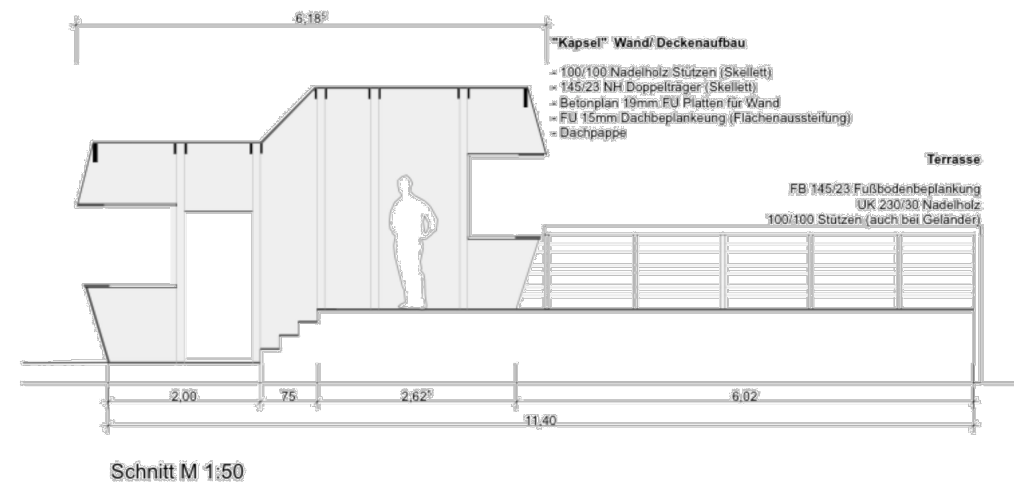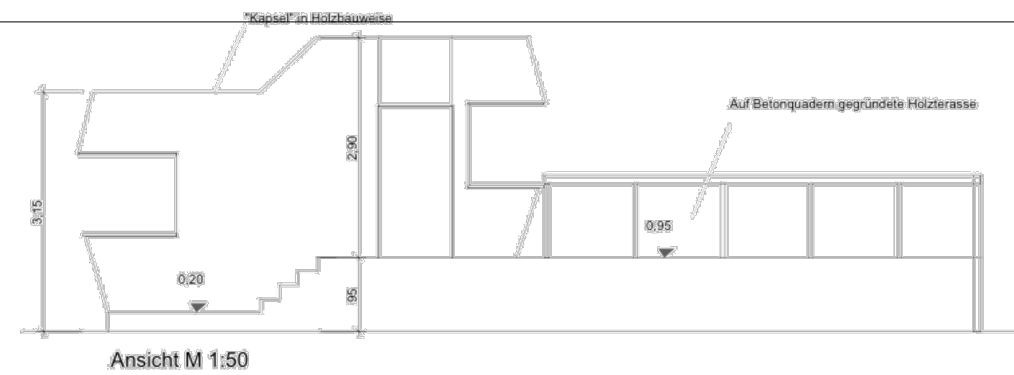

Legende



Terrassenfläche ca. 38 m²
Innenraum ca. 15m²
(für Gäste nicht zugänglich)



Notausgang


Belegungsplan 1:100

6 Gartenlaube "Käpsele"

Grundstück:
Güterstraße 10
70372 Stuttgart
Bad Cannstatt

Mieter:
Contain't e.V.
Güterstraße 10
70372 Stuttgart Bad
Cannstatt
vertreten durch:
Herrn Marco Trotta

Datum: 26.07.2014
Planersteller: C.G.
i.A. contain't e.V.

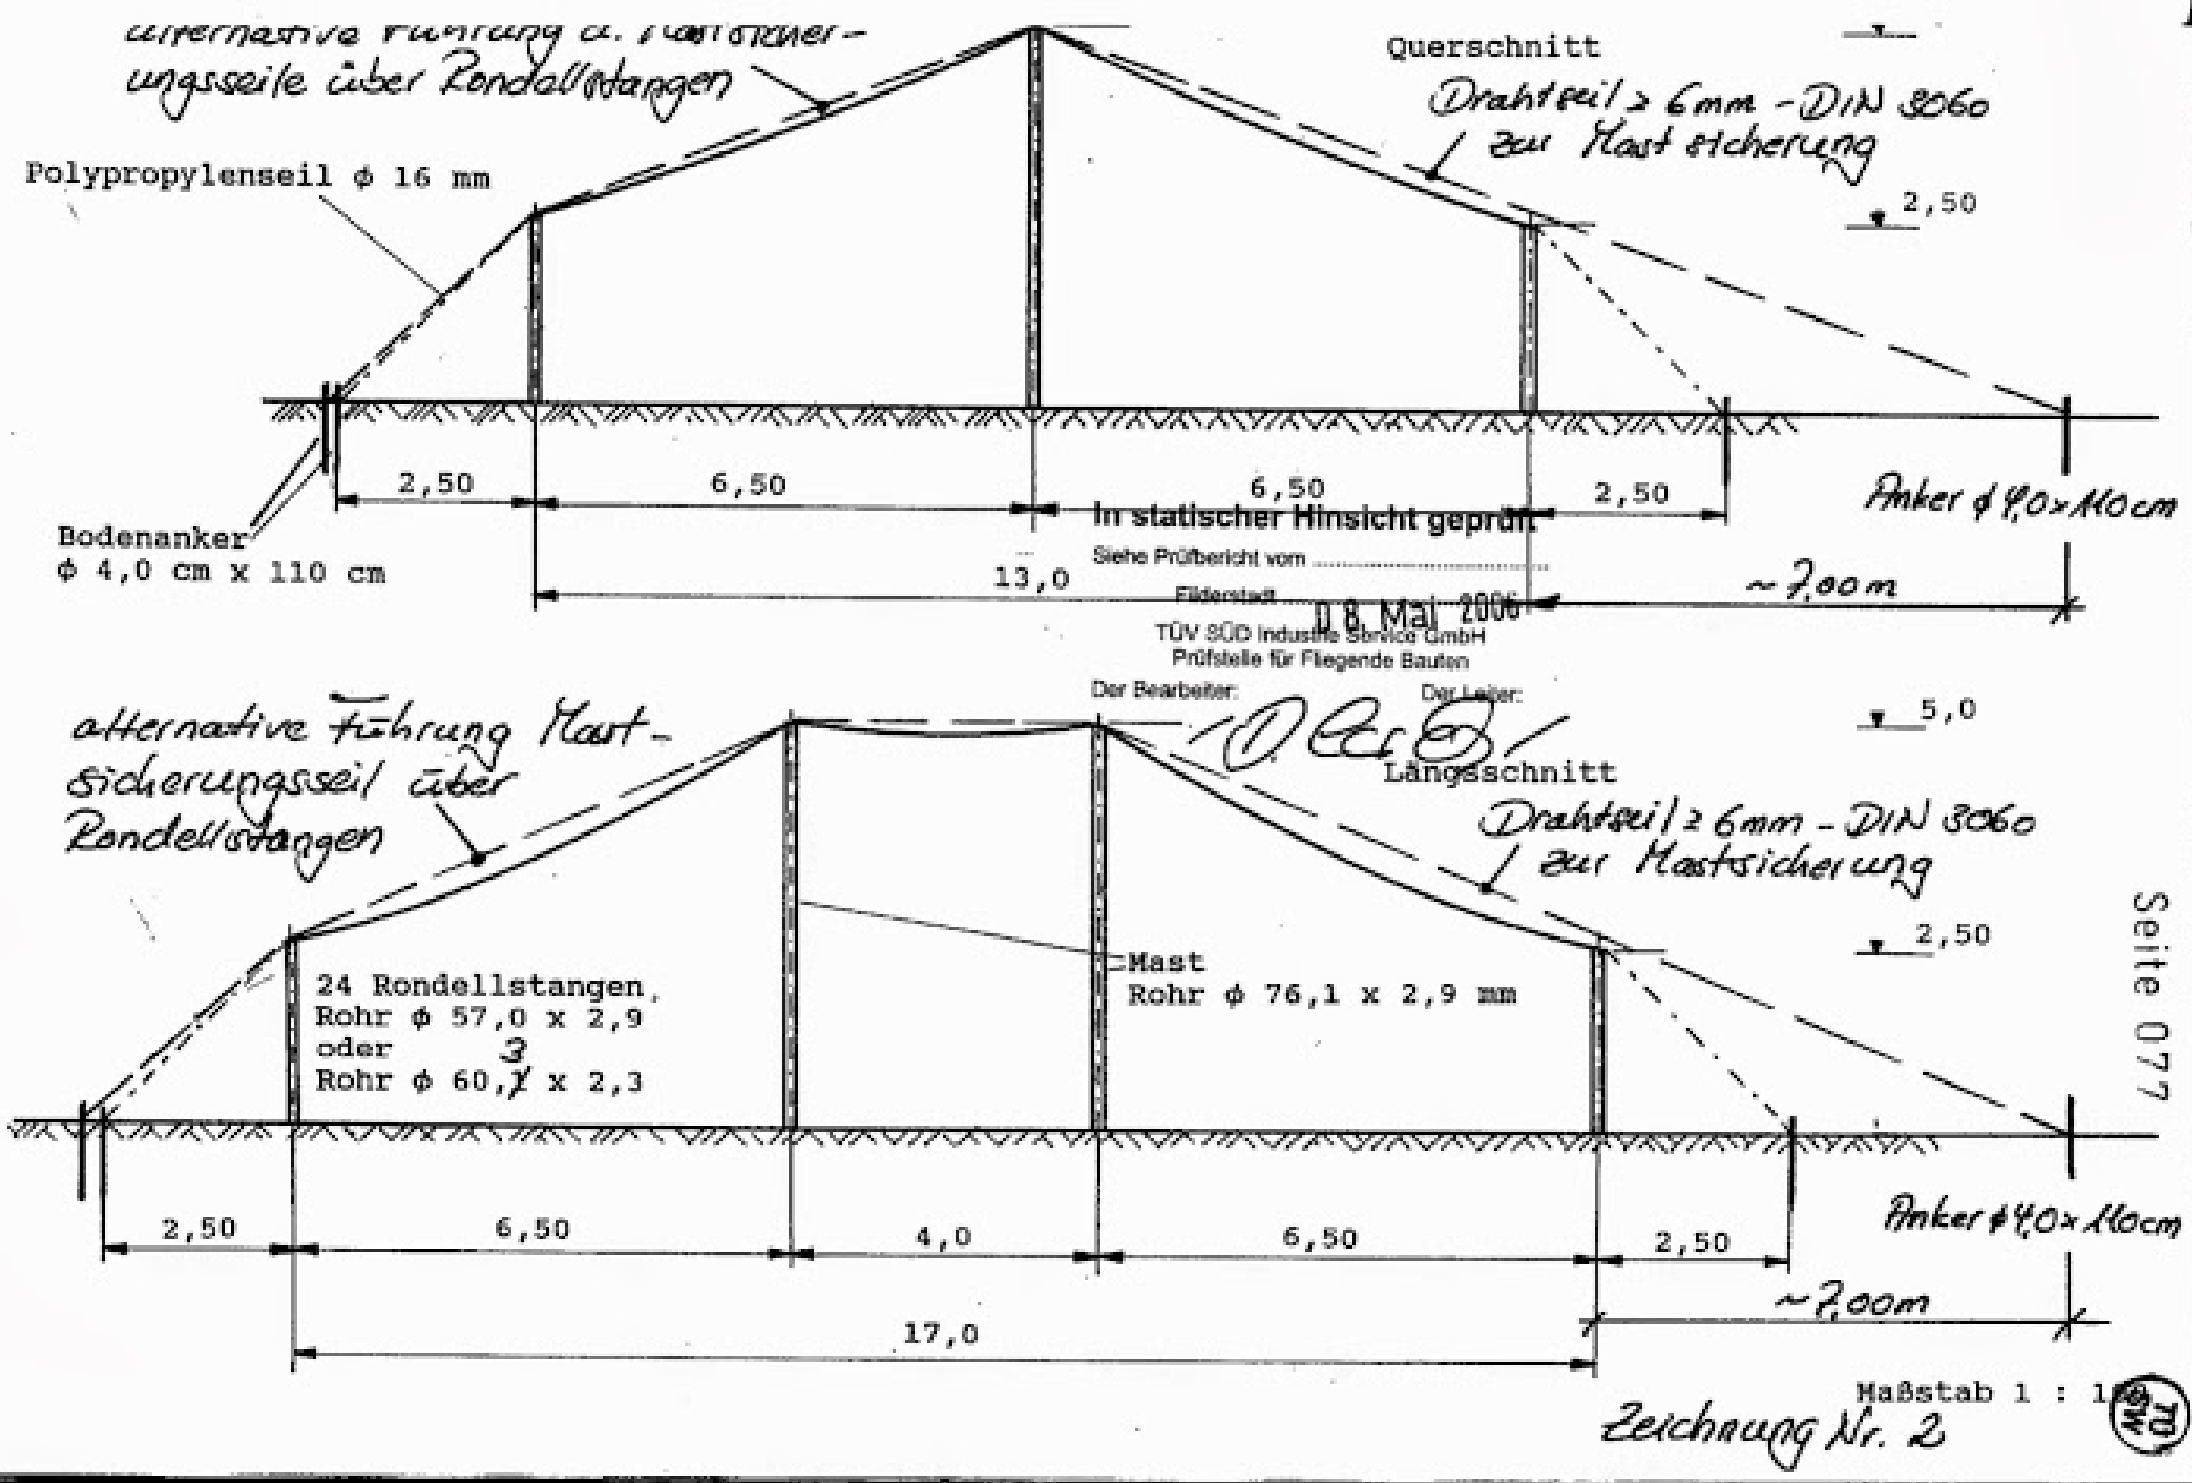

Legende



Notausgang

Belegungsplan 1:100


7

Zelt - Schnitt

Grundstück:
Güterstraße 10
70372 Stuttgart
Bad Cannstatt

Mieter:
Contain't e.V.
Güterstraße 10
70372 Stuttgart Bad
Cannstatt
vertreten durch:
Herrn Marco Trotta

Datum: 26.07.2014
Planersteller: C.G.
i.A. contain't e.V.

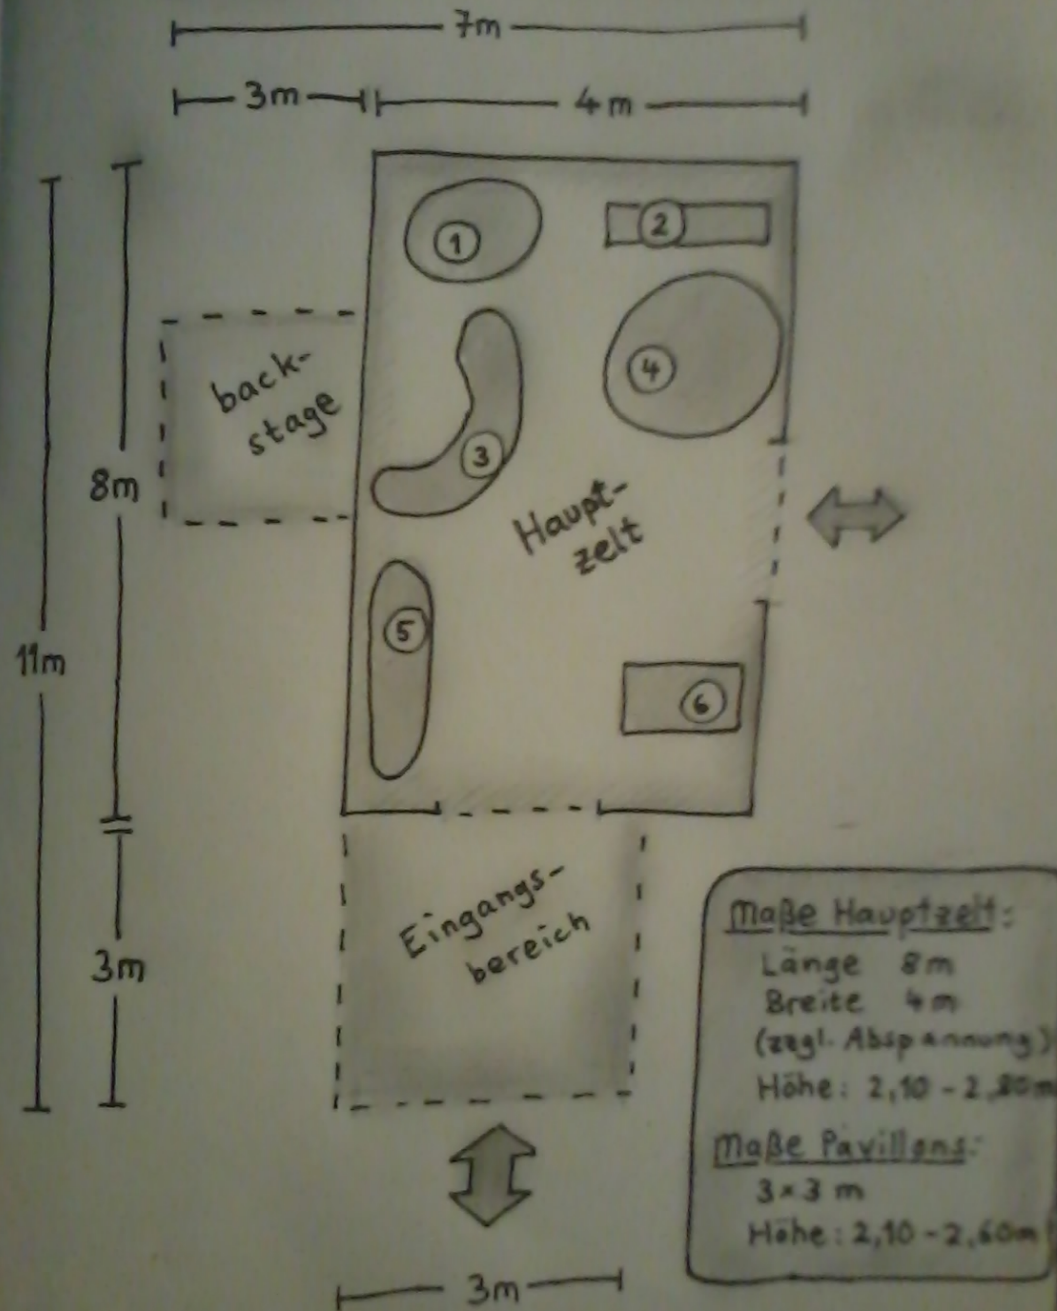

- ① UV-Action-Spiele
- ② interaktive
Gemäldewand
- ③ Thekenperformance
mit Leuchtschminken
- ④ UV-Brettspiele
- ⑤ UV-Geschicklichkeits-
spiele
- ⑥ Schwarzlichtkicker